


Приложение №2 к протоколу собрания собственников мкд по адресу:  
Б.Златоустинский переулок дом 3а строение 2:

«Согласовано»

\_\_\_\_\_  
Председатель комиссии СД МО Басманный

### МЕСТО РАЗМЕЩЕНИЯ ОГРАЖДАЮЩИХ УСТРОЙСТВ НА КАРТЕ

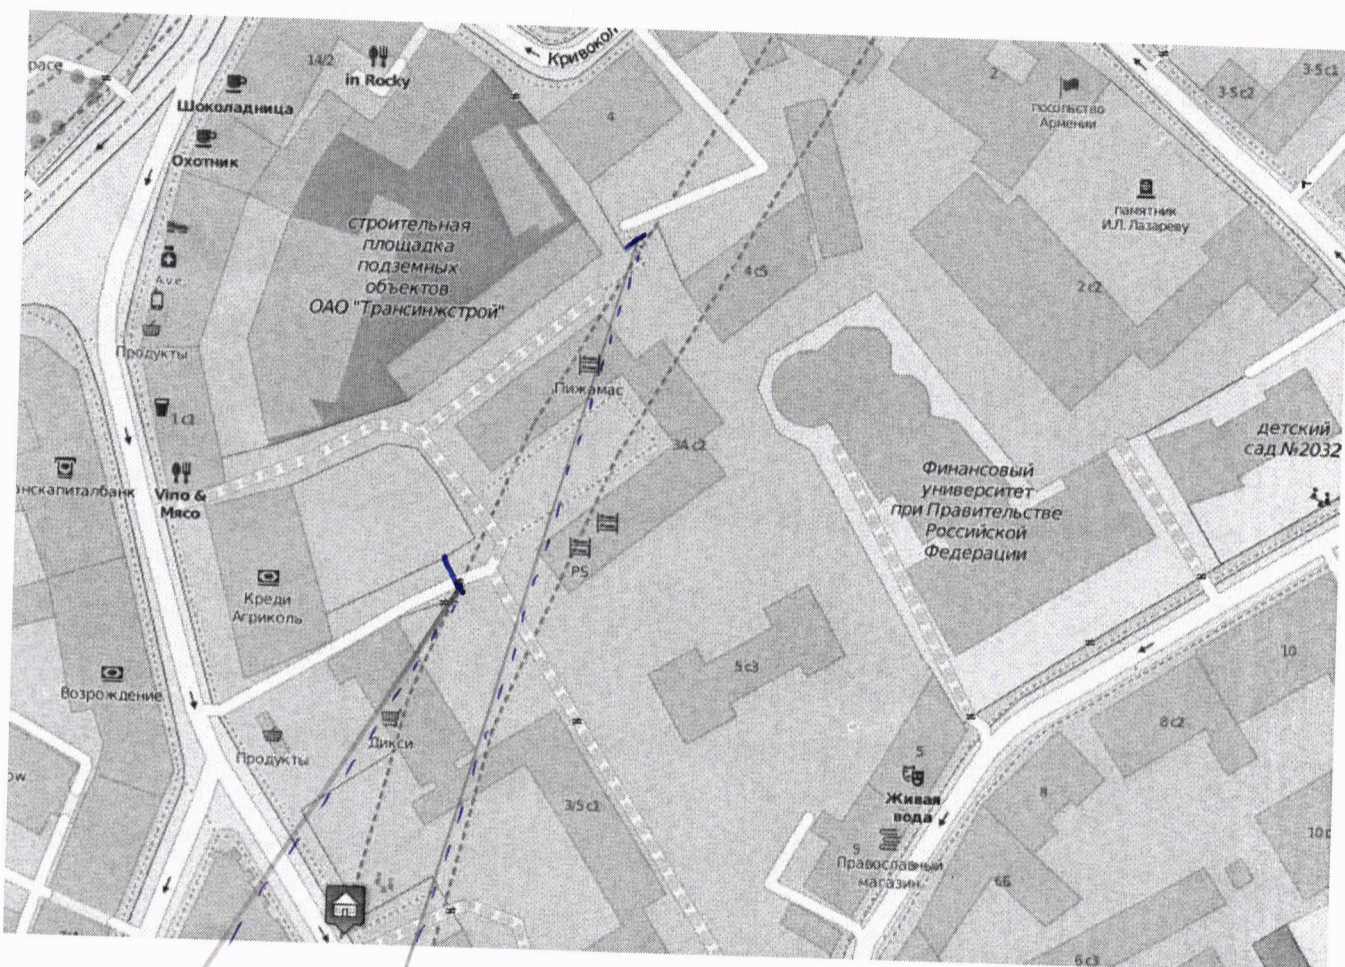

КАЛИТКА НА КРИВОКОЛЕННЫЙ ПЕР.

ВОРОТА С КАЛИТКОЙ НА Б.ЗЛАТОУСТИНСКИЙ ПЕР.

# СИТУАЦИОННЫЙ ПЛАН М 1:2000

Наименование объекта: Благоустройство дворовой территории

Адрес: Б. Златоустинский пер., д.5


Округ: ЦАО Район: БАСМАННЫЙ

Заказчик: ГУП ДЭЗ Района "Басманный"

Вид работ: Для предоставления в Мосгоргеотрест

№ створы: 5-11-9

ЦИО ГлавАПУ №11184

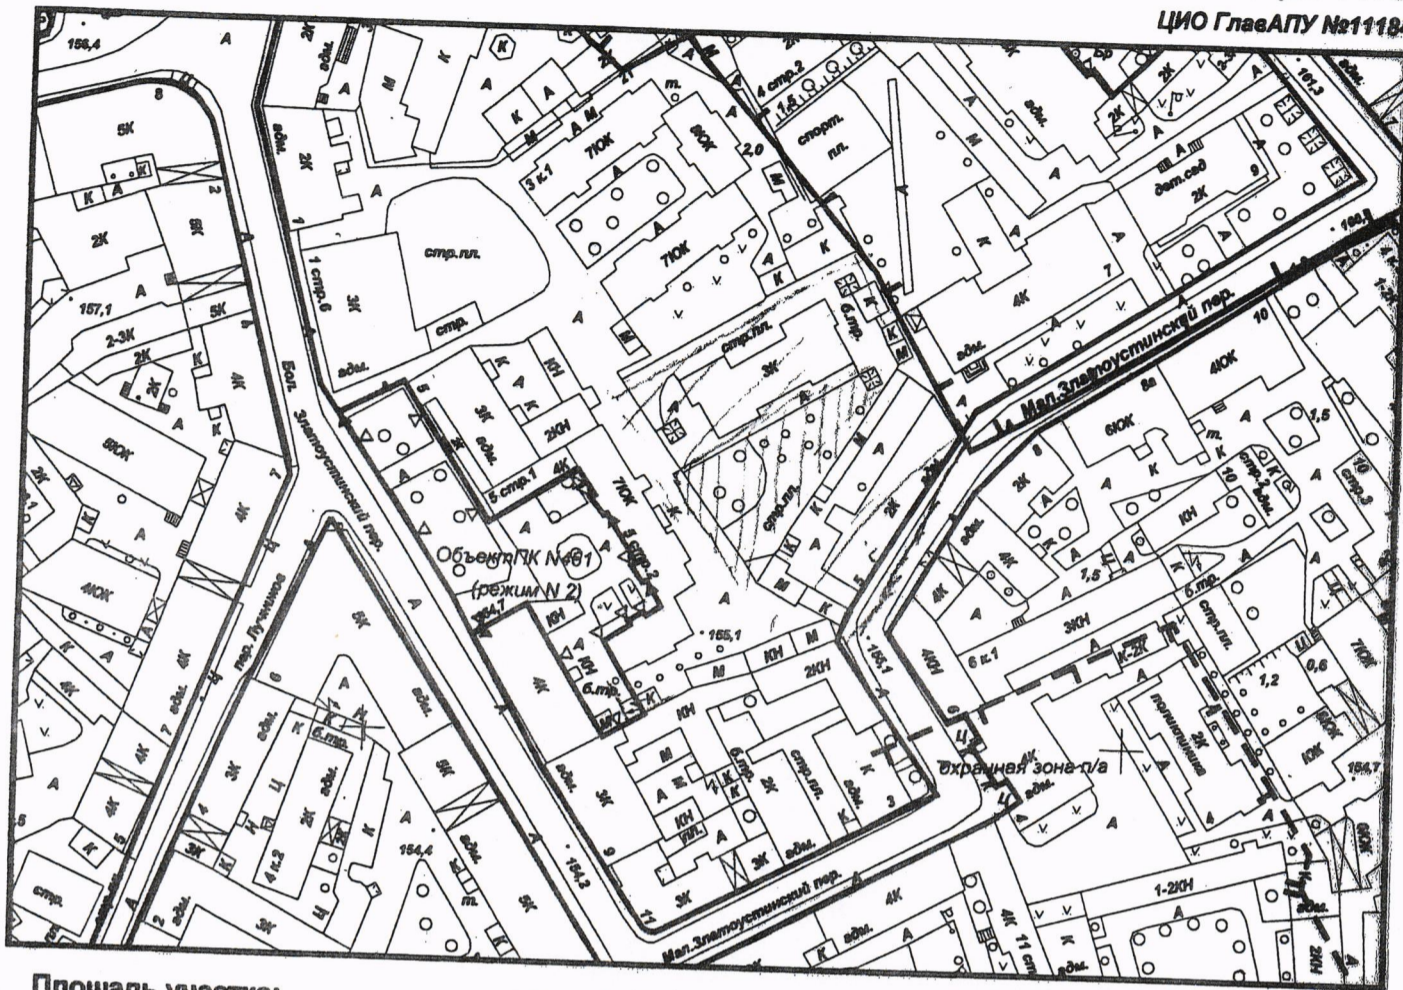


Площадь участка: \_\_\_\_\_ га, в литерах \_\_\_\_\_

Ген. директор



Генеральный директор (Е.А.)

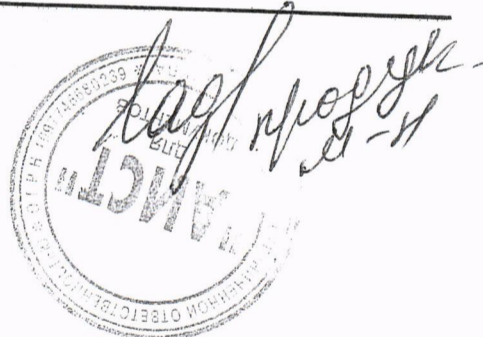

Ген. директор ООО 'Комасиб'




Закрытое акционерное общество  
"ТЕХНИКА"  
(ООО "ТЕХНИКА")

Создано в 2000 г.  
Ген. директор ООО 'Златоустье'  
04.12.2001

\_\_\_\_\_ " 200 г. М.П.

\_\_\_\_\_ " 200 г. М.П.

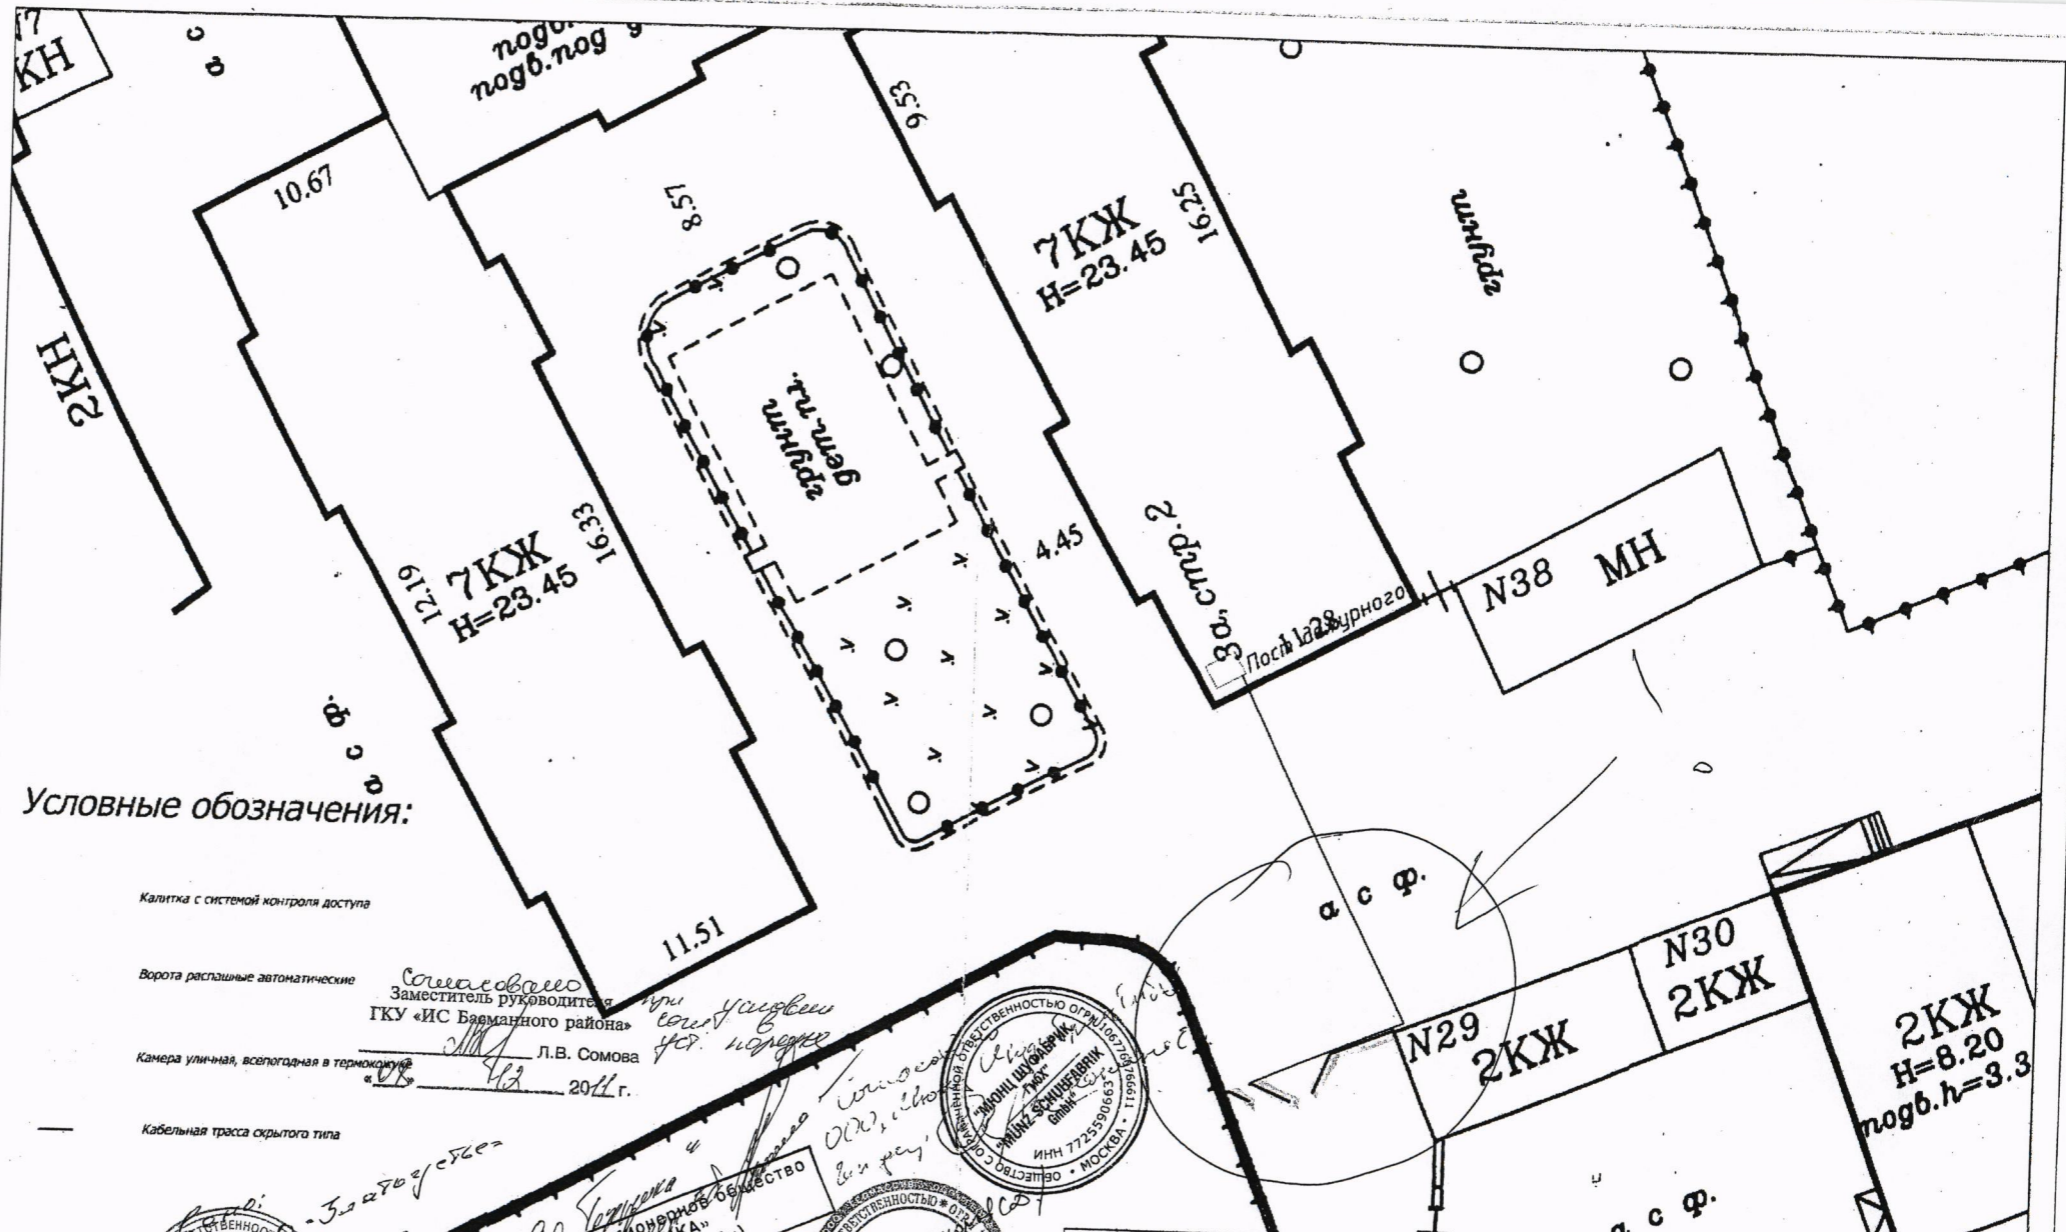

**Условные обозначения:**

Калитка с системой контроля доступа

Ворота распашные автоматические

Камера уличная, всепогодная в термокожухе

Кабельная трасса скрытого типа


Согласовано  
Заместитель руководителя  
ГКУ «ИС Бауманного района»  
Л.В. Сомова  
07.12.2014 г.

Согласовано  
Ген. директор  
07.12.2014

Согласовано  
Заместитель  
07.12.2014

Согласовано  
Заместитель  
07.12.2014

Согласовано  
Заместитель  
07.12.2014

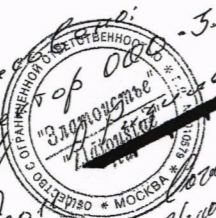

Имя, № подл.	Подп. и дата	Взам. инв. №

Изм.	Кол.уч.	Лист	№ док.	Подп.	Дата
Разработал				Бурмистров	
Проверил				Иванов	

ЭМ/ДЭК-2011.СТНҚД.Р4				
Системы телевизионного наблюдения и контроля доступа		Стадия	Лист	Листов
		РП	1	1
Схема расположения оборудования на объекте				