


Схема расположения земельного участка по адресу: г. Москва, Кривоколенный переулок, вл. 9, стр.1 на кадастровой карте территории

Кадастровый квартал № 77:01:0001038

Учетный номер ДГИ 01/01/02101

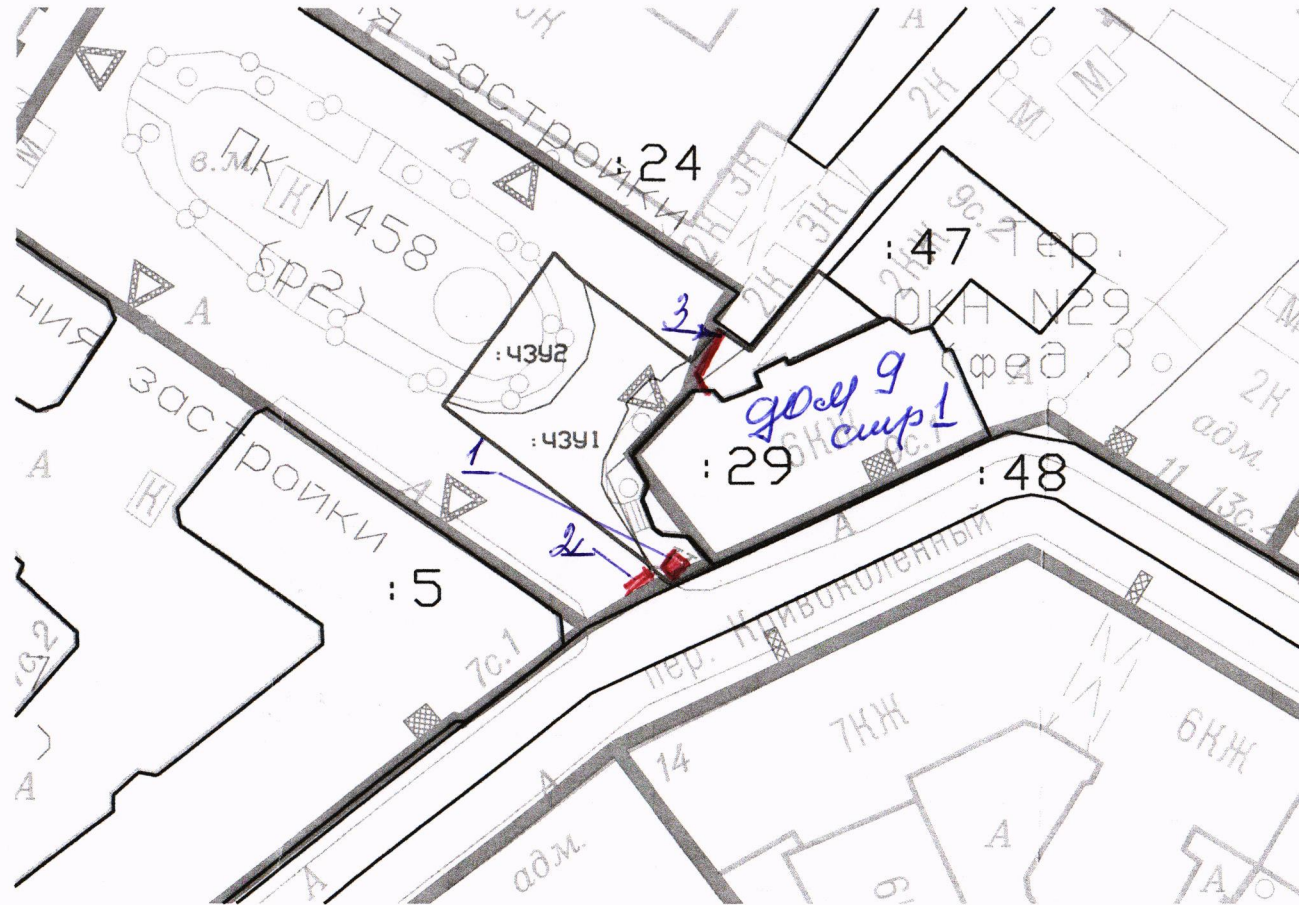

*Ограждение участка:*  
1. Точка охраны  
2. mailbox  
3. ограда внутреннего двора

Масштаб 1 : 800

Номенклатура листов плана масштаба 1:2000: А-ХІ-09

Граница земельного участка нанесена по цифровому топографическому плану М 1:2000

Заместитель начальника  
Управления по формированию земельных участков

(подпись)

Копия верна

24/09-2015г.



И.В.Воронков