

**СОВЕТ ДЕПУТАТОВ  
МУНИЦИПАЛЬНОГО ОКРУГА БАСМАННЫЙ**

**РЕШЕНИЕ**

22 марта 2016 года № 4/

**О согласовании установки  
ограждающих устройств  
на придомовых территориях  
многоквартирных домов по адресам:  
ул. Доброслободская, д. 4,  
ул. Старая Басманная, д. 38/2, стр. 3**

В соответствии с пунктом 5 части 2 статьи 1 Закона города Москвы от 11 июля 2012 года № 39 «О наделении органов местного самоуправления муниципальных округов в городе Москве отдельными полномочиями города Москвы», Постановлением Правительства Москвы от 2 июля 2013 г. N 428-ПП «О порядке установки ограждений на придомовых территориях в городе Москве», рассмотрев решение общего собрания собственников помещений многоквартирных домов по адресам: ул. Доброслободская, д. 4, ул. Старая Басманная, д. 38/2, стр. 3 об установке ограждающих устройств, Совет депутатов решил:

1. Согласовать установку ограждающих устройств на придомовых территориях многоквартирных домов по адресам: ул. Доброслободская, д. 4, ул. Старая Басманная, д. 38/2, стр. 3 при условии соблюдения требований по обеспечению круглосуточного и беспрепятственного проезда на придомовые территории пожарной техники, транспортных средств правоохранительных органов, скорой медицинской помощи, служб МЧС, организаций газового хозяйства и коммунальных служб, а также при отсутствии создания ограждающими устройствами препятствий или ограничений проходу пешеходов и (или) проезду транспортных средств на территории общего пользования, определяемые в соответствии с законодательством Российской Федерации о градостроительной деятельности.

2. Уведомить уполномоченное лицо общего собрания собственников помещений многоквартирных домов по адресам: ул. Доброслободская, д. 4, ул. Старая Басманная, д. 38/2, стр. 3 о том, что все споры, возникающие между собственниками помещений многоквартирного дома, иными заинтересованными лицами по вопросам установки, эксплуатации и демонтажа ограждающих устройств, решаются в соответствии с Законодательством Российской Федерации, в том числе и в судебном порядке.

3. Направить настоящее решение в управу Басманного района города Москвы и Департамент территориальных органов исполнительной власти города Москвы.

4. Опубликовать настоящее решение в бюллетене «Московский муниципальный вестник» и разместить на официальном сайте муниципального округа Басманный.


5. Настоящее решение вступает в силу с даты его принятия.

6. Контроль за выполнением настоящего решения возложить на главу муниципального округа Басманный Г.В. Аничкина.


**Глава муниципального округа  
Басманный**

**Г.В. Аничкин**

ПЛАН МЕЖЕВАНИЯ ТЕРРИТОРИИ  
квартал 1067

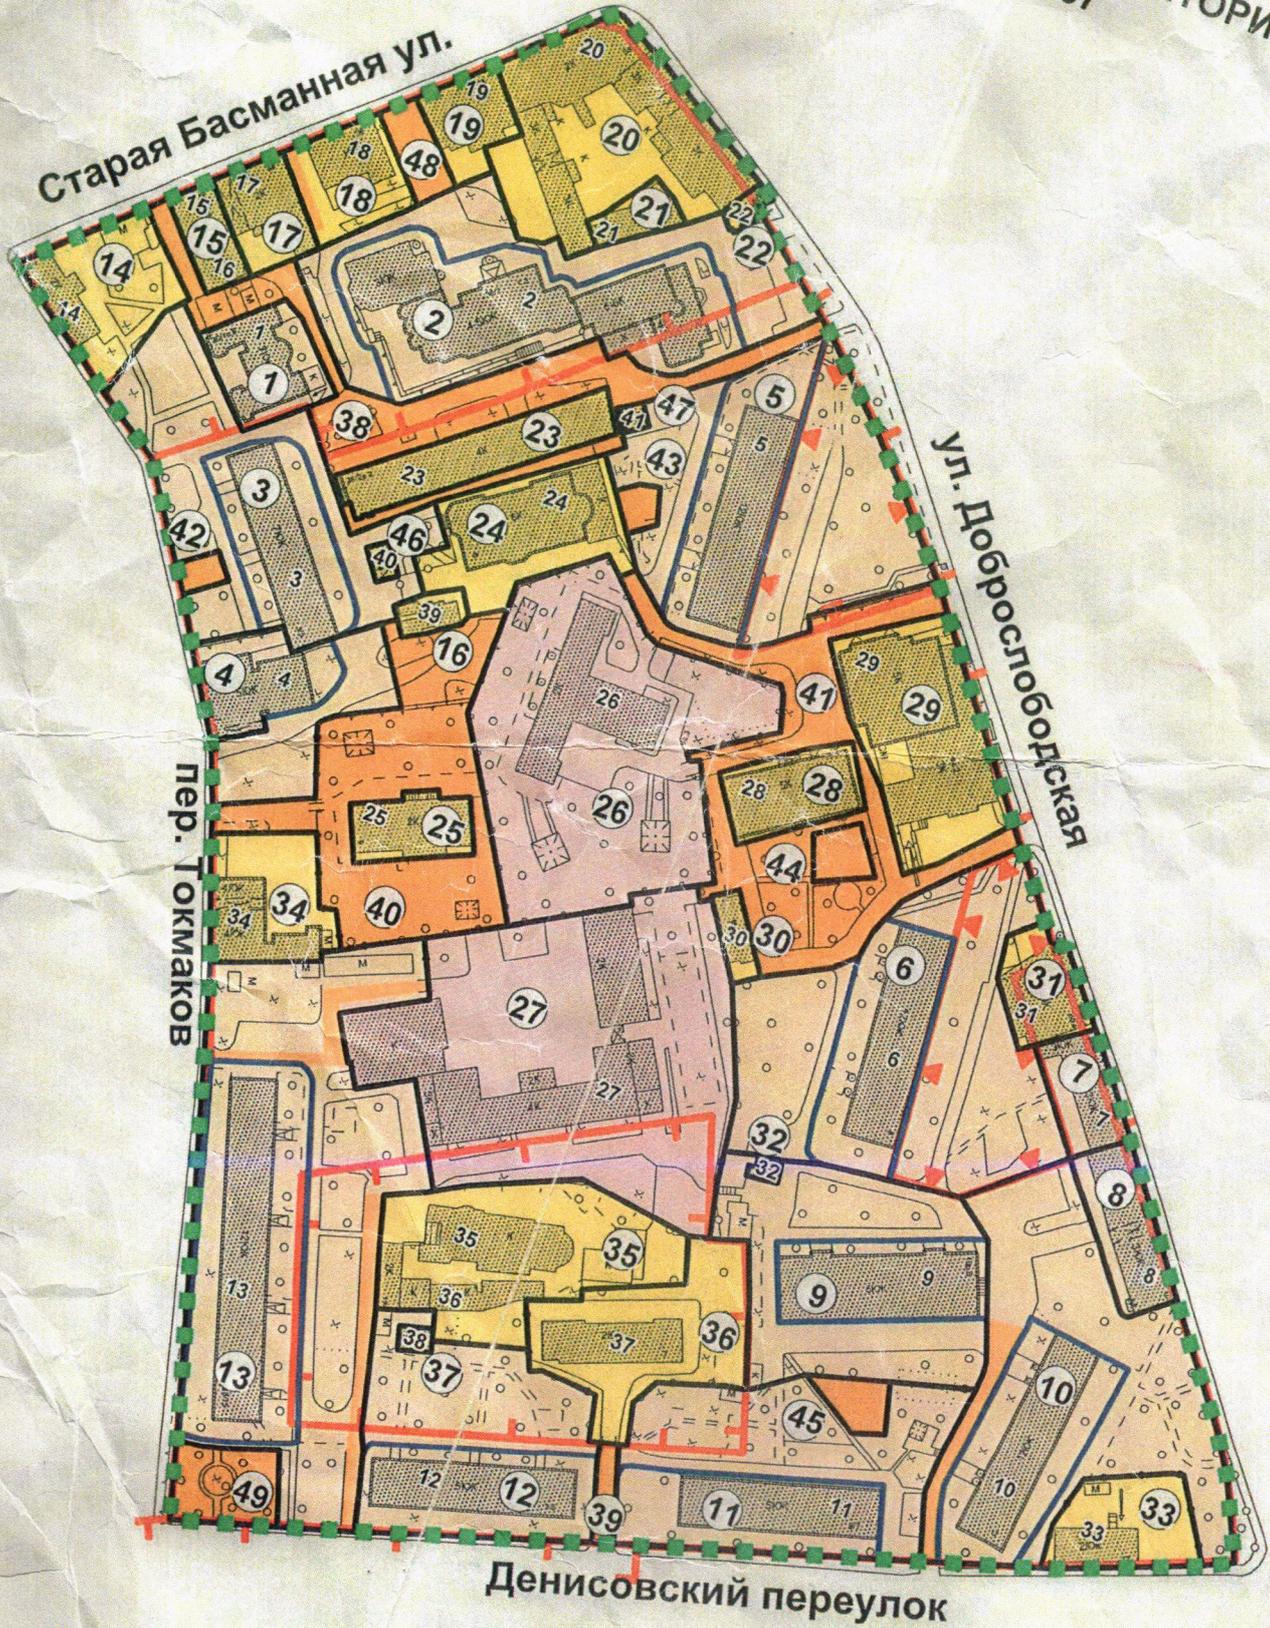

M 1:2000

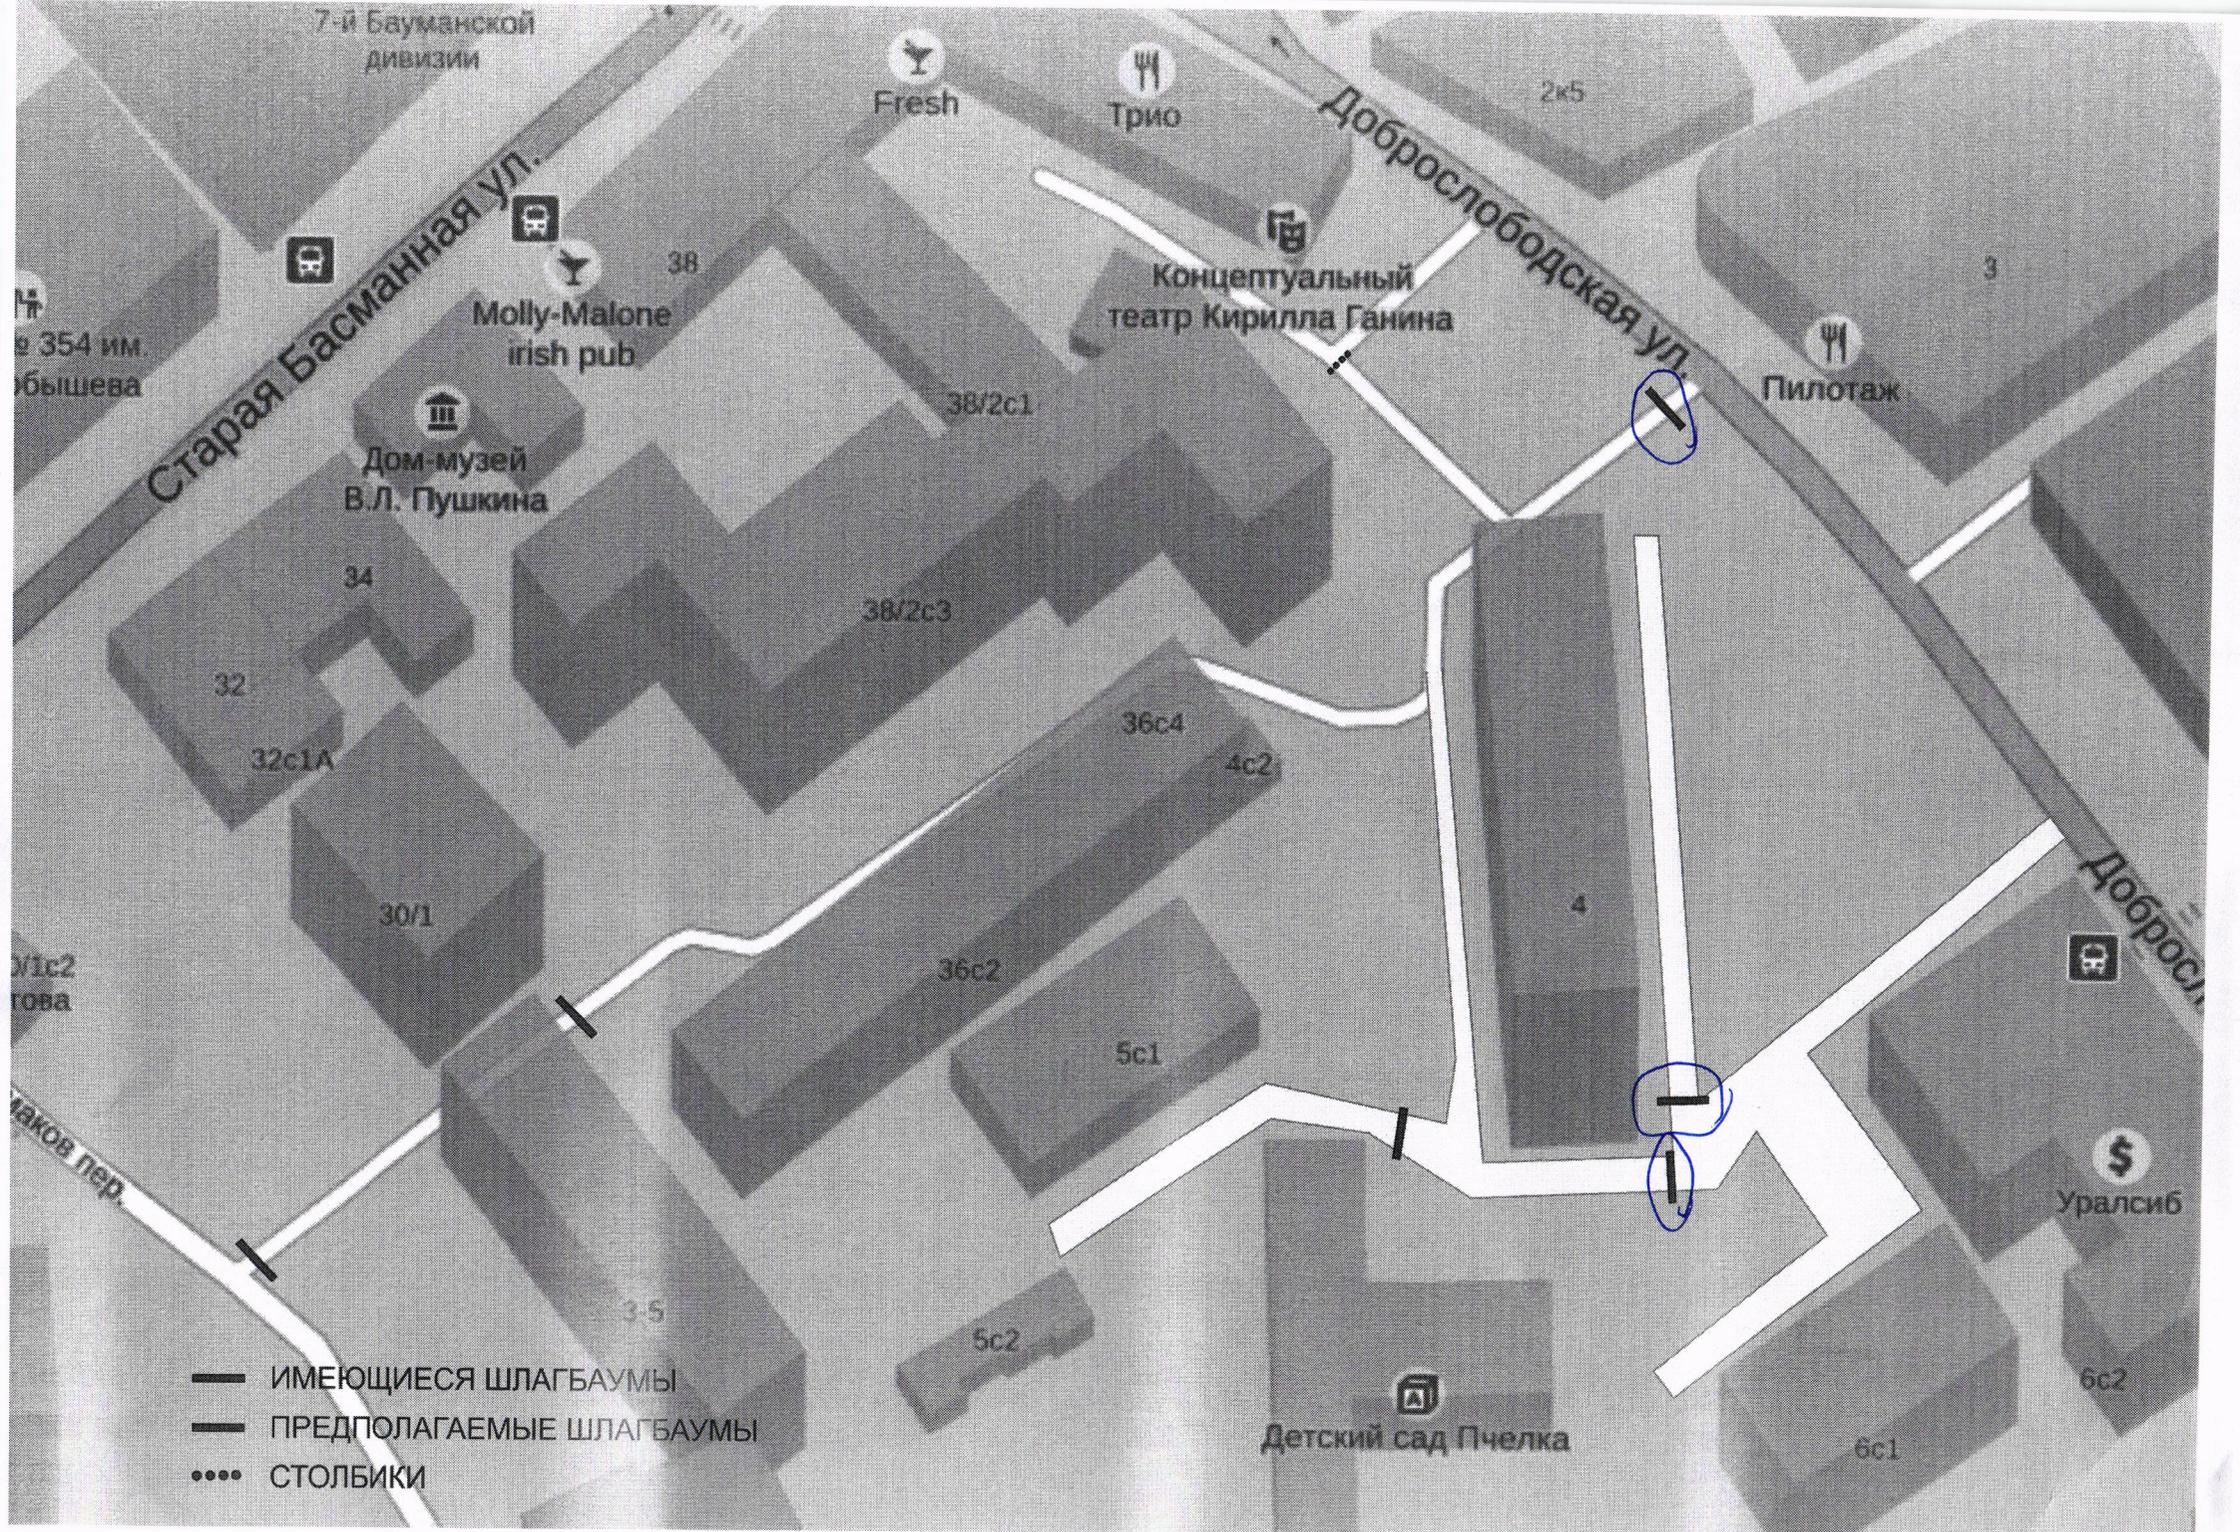

7-й Бауманской дивизии

Fresh  
Трио

Доброслободская ул.

2к5

3

е 354 им. Бышева

Molly-Malone irish pub

Концептуальный театр Кирилла Ганина

Пилотаж

Старая Басманная ул.

Дом-музей В.Л. Пушкина

38/2с1

34

38/2с3

32

32с1А

36с4

4с2

30/1

36с2

5с1

1с2  
гова

Доброслободская ул.

Маков пер.

Уралсиб

3-5

5с2

Детский сад Пчелка

6с2

6с1

- ИМЕЮЩИЕСЯ ШЛАГБАУМЫ
- ПРЕДПОЛАГАЕМЫЕ ШЛАГБАУМЫ
- СТОЛБИКИ

