





СОГЛАСОВАНО

Глава муниципального округа
"Басманный" **Г.В.Аничкин**

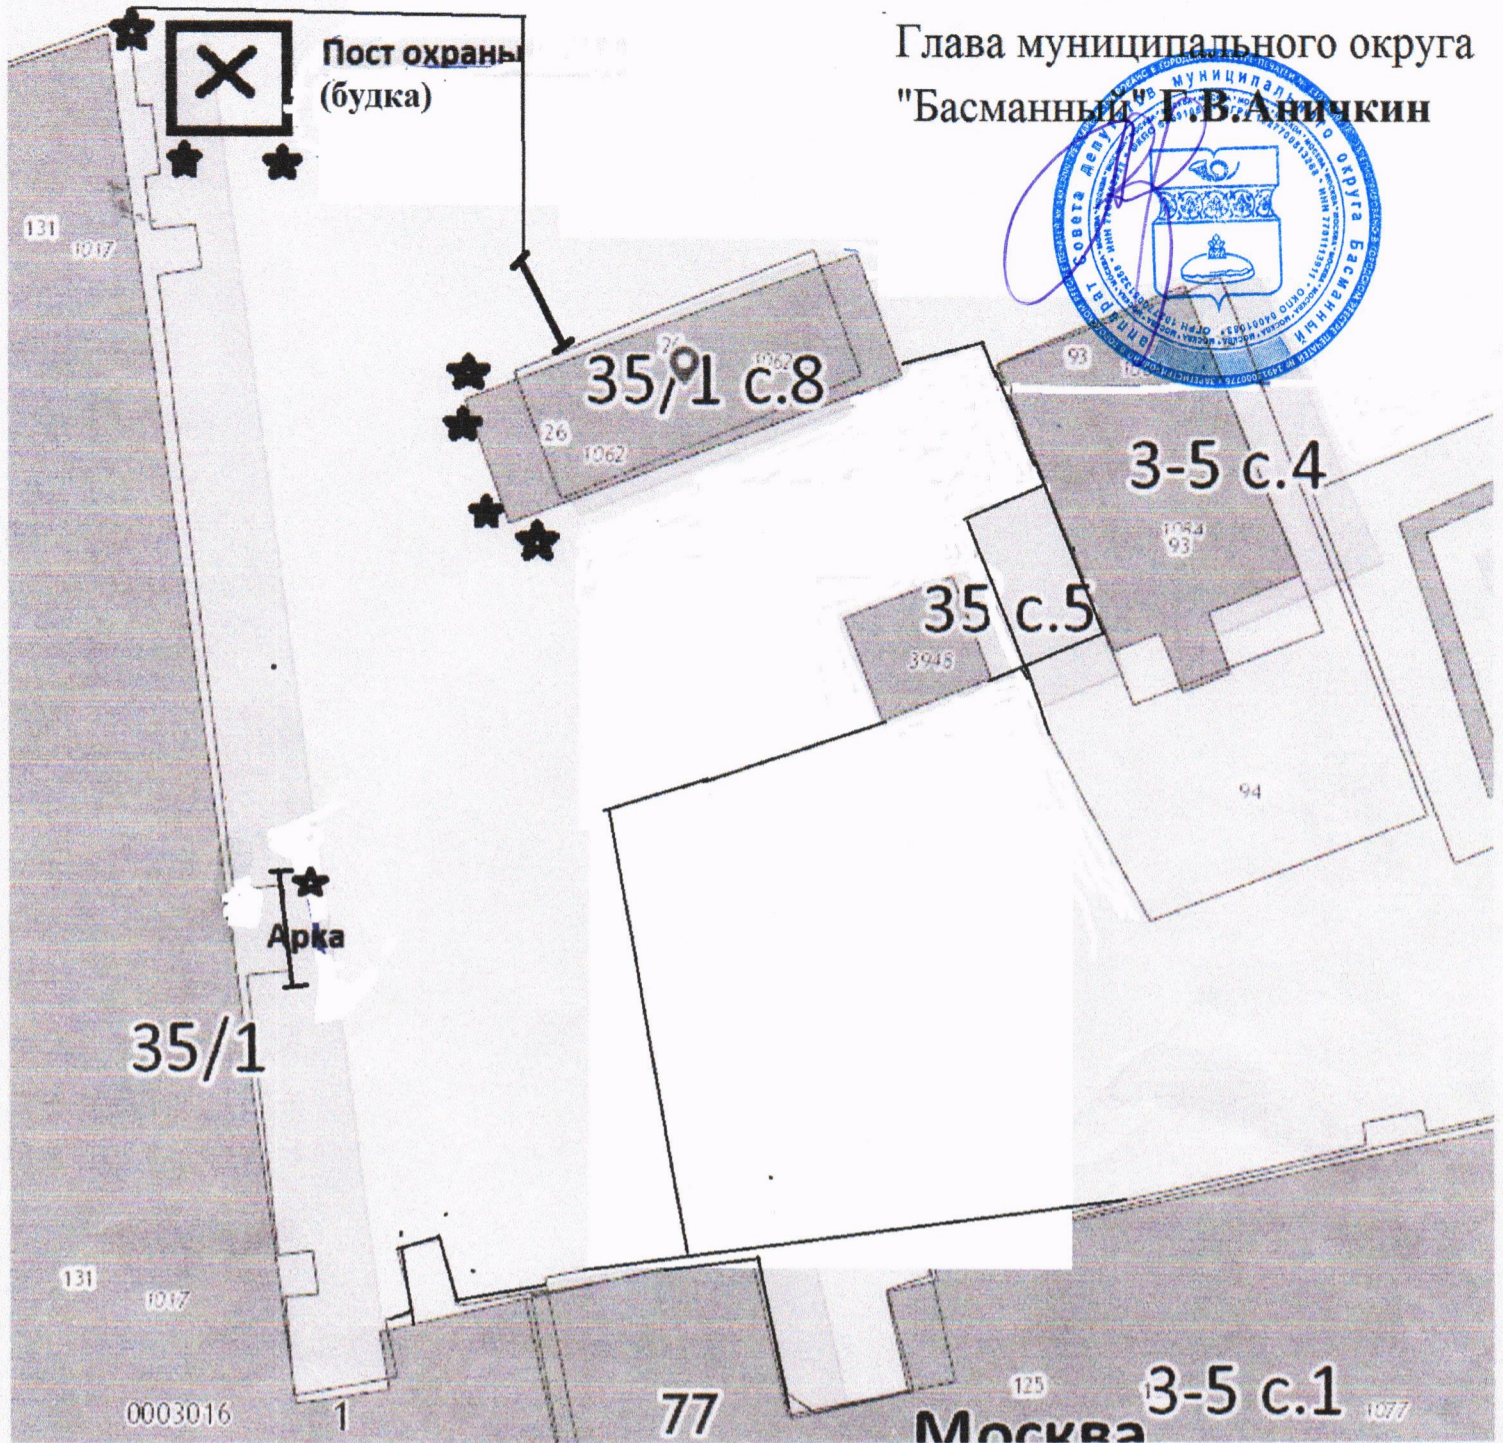


ПЛАН-СХЕМА ДВОРОВОЙ ТЕРРИТОРИИ Д.35/1 ПО УЛ. БАУМАНСКАЯ



Условные обозначения.

-  Пост охраны по обеспечению круглосуточного и беспрепятственного проезда на придомовую территорию пожарной техники, транспортных средств правоохранительных органов, скорой медицинской помощи, служб МЧС, газового хозяйства и коммунальных служб
-  Камеры видеонаблюдения
-  Ограждающие устройства (ворота)

Вид с улицы

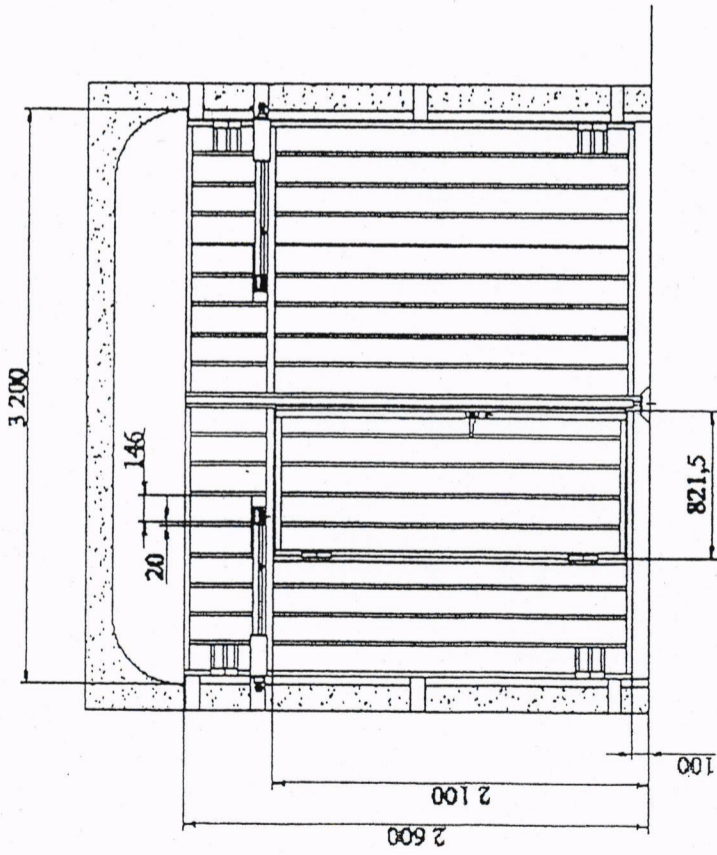

Вид со двора

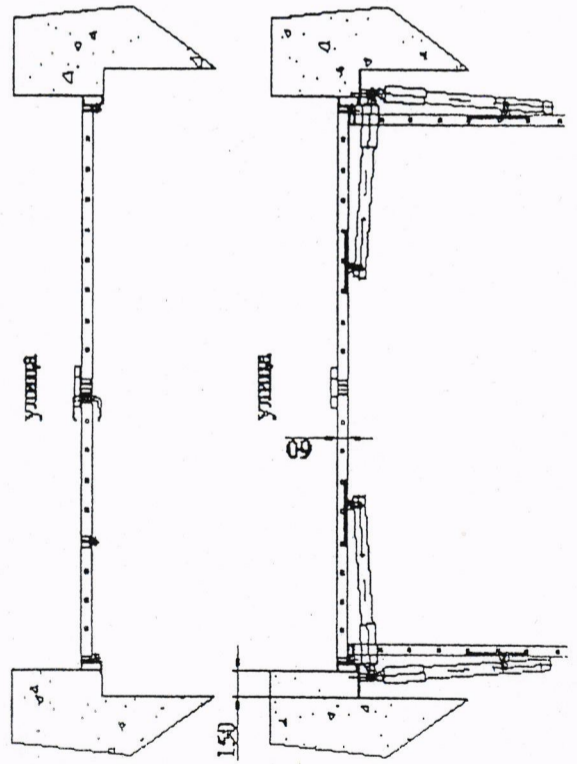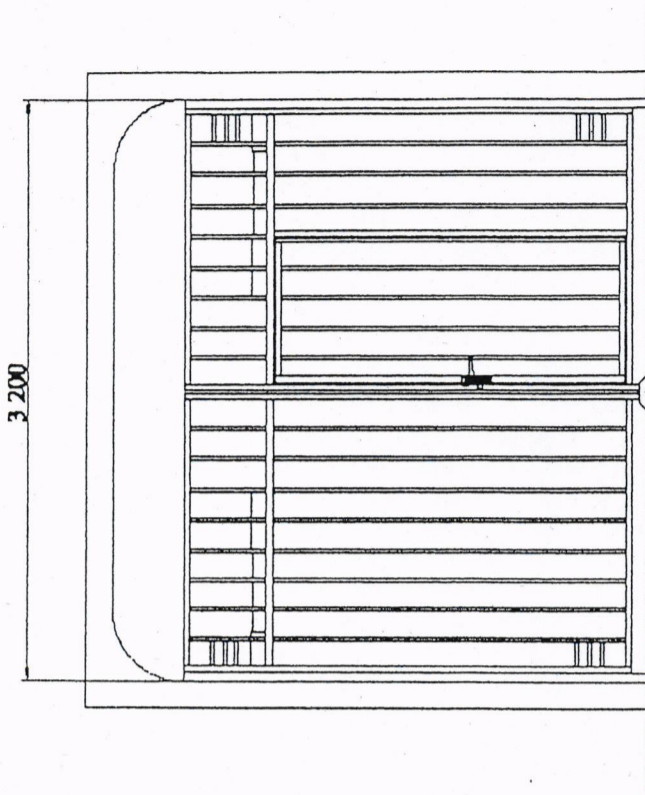

Центр комплексного благоустройства
территории города и координации
территориальных подразделений ЦГО и ГО Зеленоград
Главный архитектор градостроительства и архитектуры
Москворечья
РАССМОТРЕНО
Начальник центра В.В. Пешков
10 09 2007
Год

СМ. ЗАКЛЮЧЕНИЕ № 164/11462
от 12.02.2007