



СХЕМА ОГРАЖДЯЮЩИХ УСТРОЙСТВ

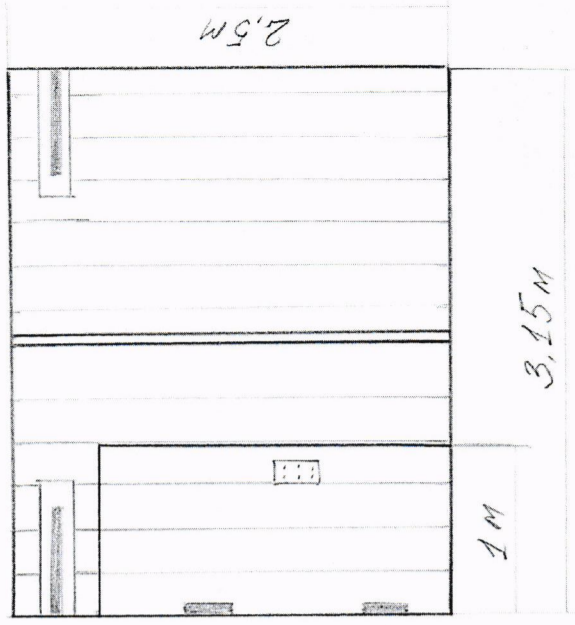

Ворота №1


Ворота №2

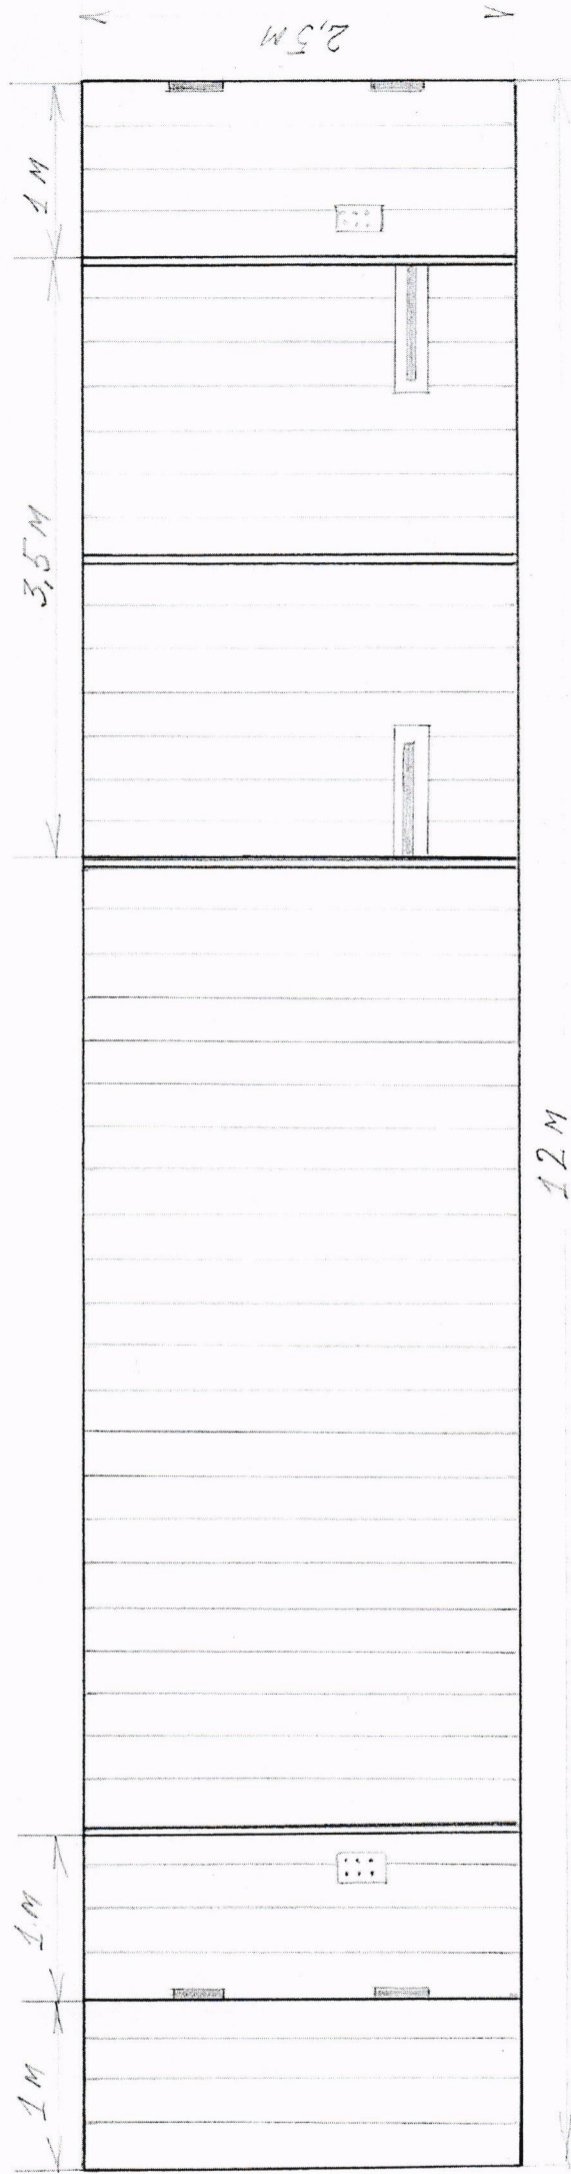

ПЛАН

ул. Басманная

мост через ж/д пути  
Ворота №2

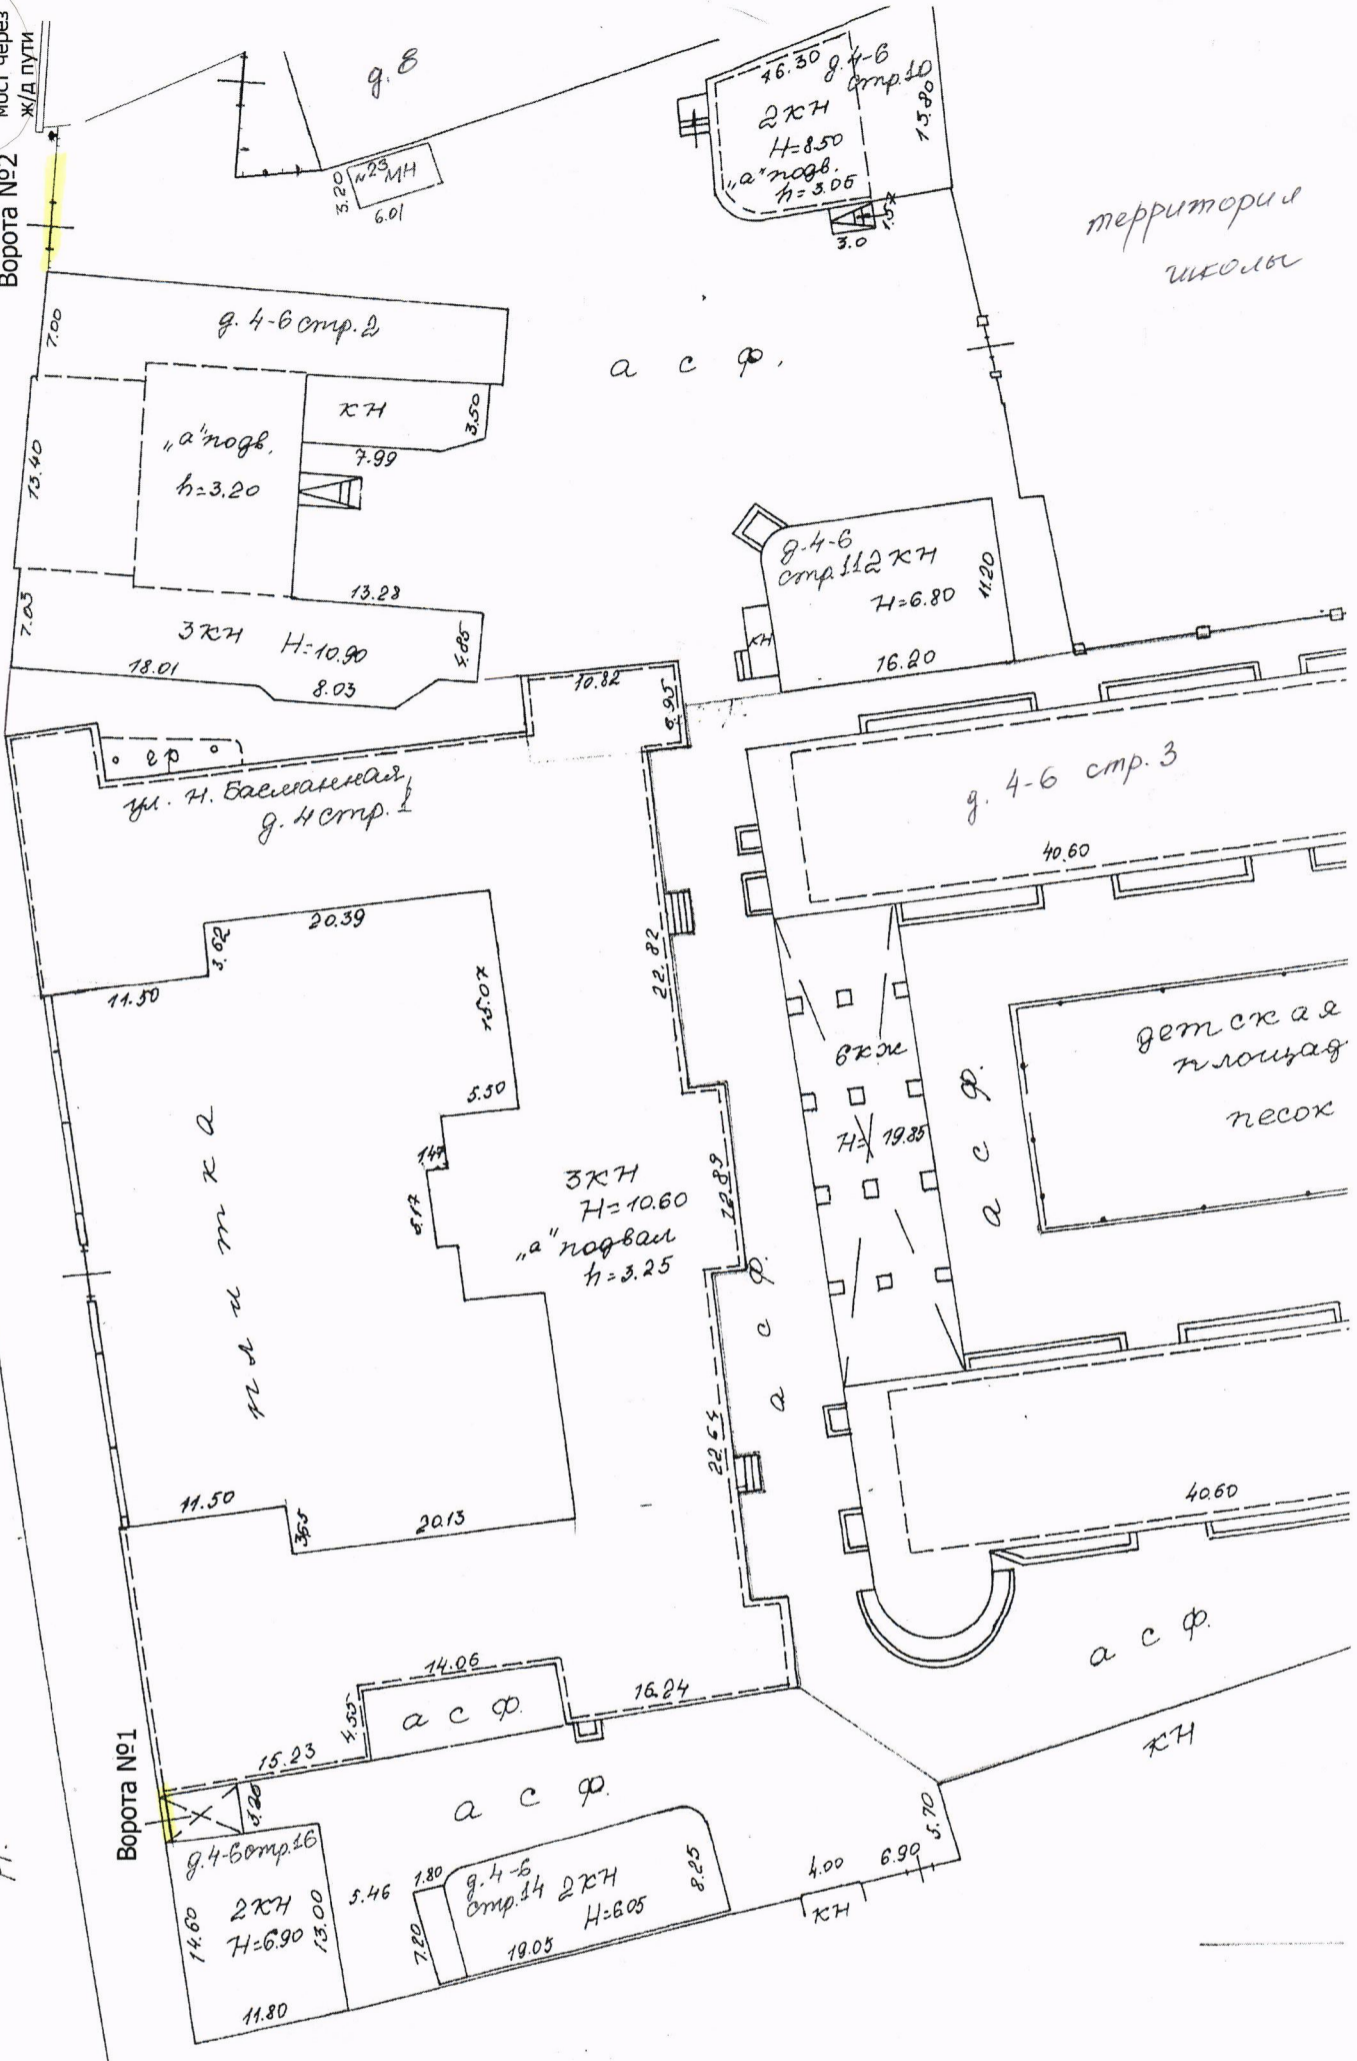

территория школы

асф.

ул. Н. Баевская  
г. 4 стр. 1

г. 4-6 стр. 3

детская  
площадка  
песок

3 кн  
H=10.60  
а"подв. h=3.25

ул. Н. Баевская

асф.

асф.

Ворота №1

г. 4-6 стр. 16  
2 кн  
H=6.90  
13.00  
14.60  
11.80

г. 4-6 стр. 14 2 кн  
H=6.05  
19.05  
8.25

кн