


План установки автоматического запирающего устройства на въезде
во двор дома 8 стр.2

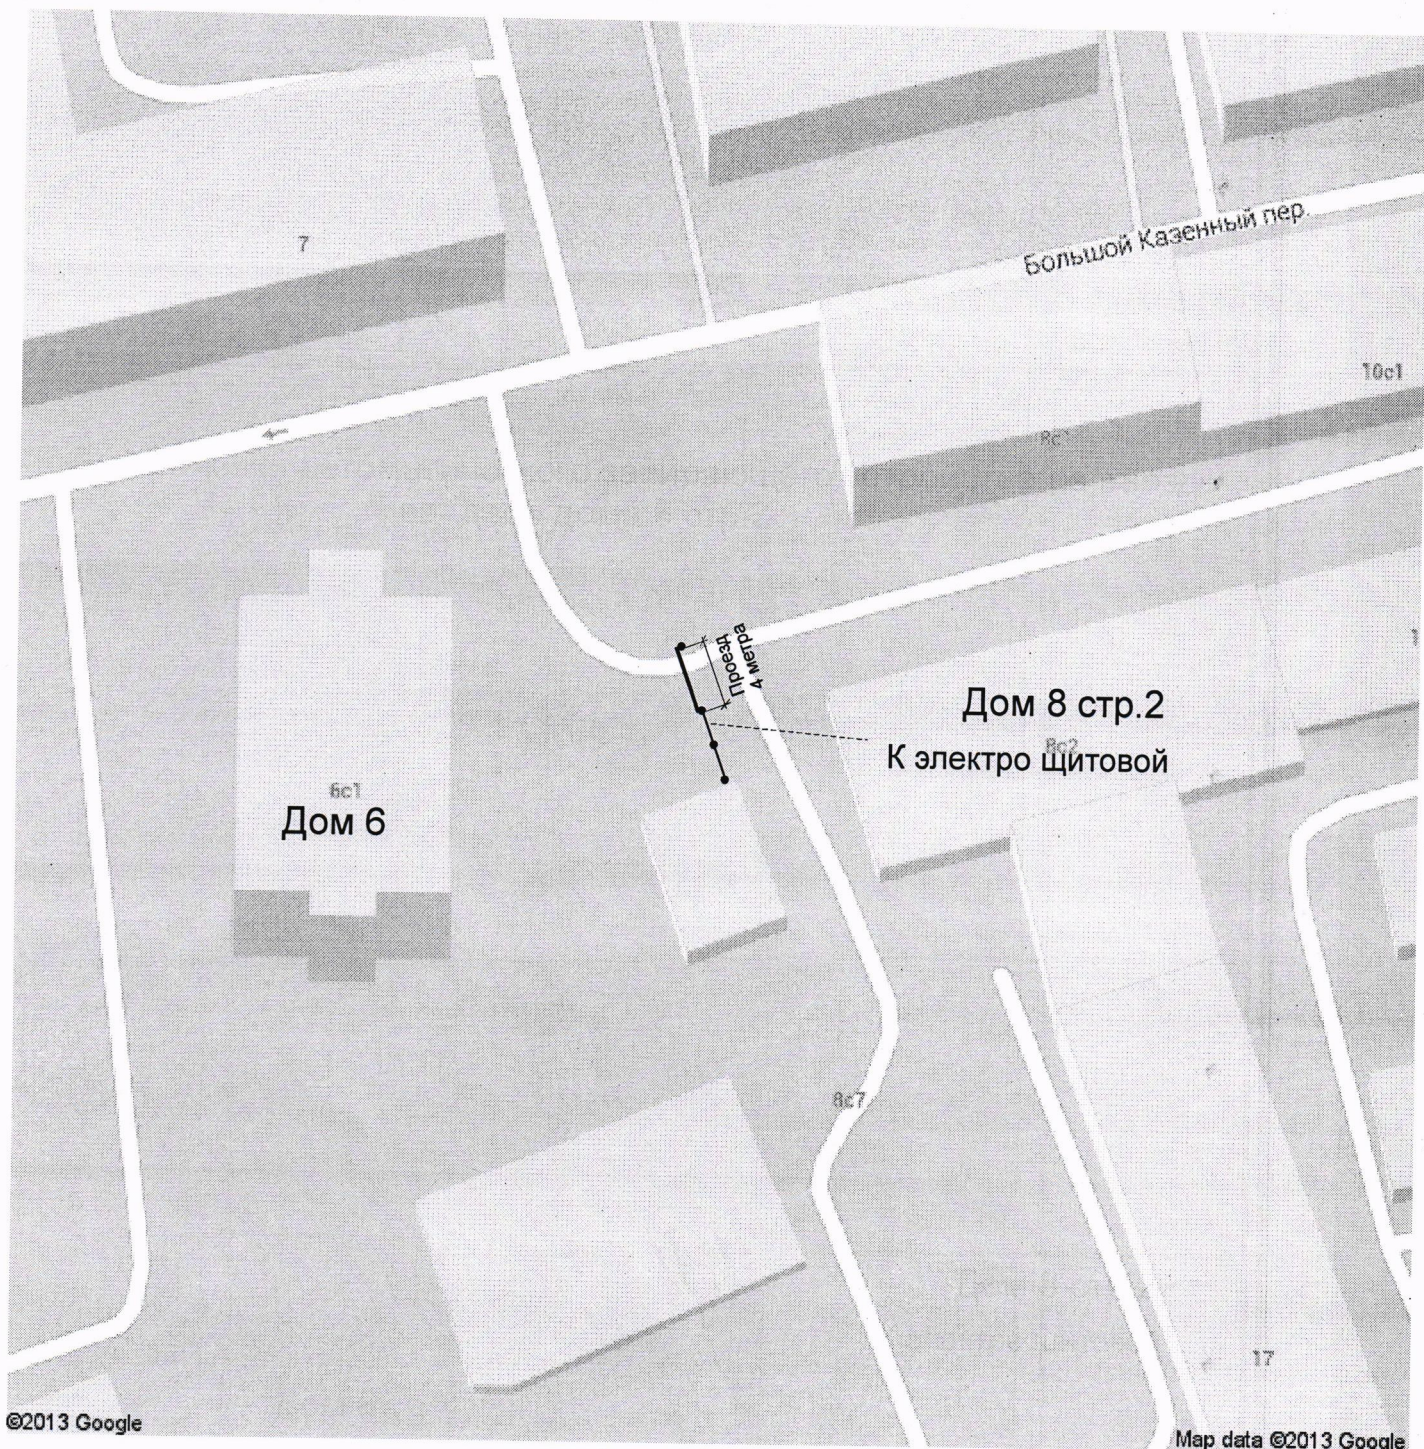

ПЛАН ЗЕМЕЛЬНОГО УЧАСТКА

по адресу: Б.Казенный пер.

наименование ул. (просп. бульв. и т.д.)


домовл.(вл.) _____ дом 8

нужное подчеркнуть

корпус _____ строение(сооружение) _____

нужное подчеркнуть

квартал № 307 _____ Ц АОг.Москвы

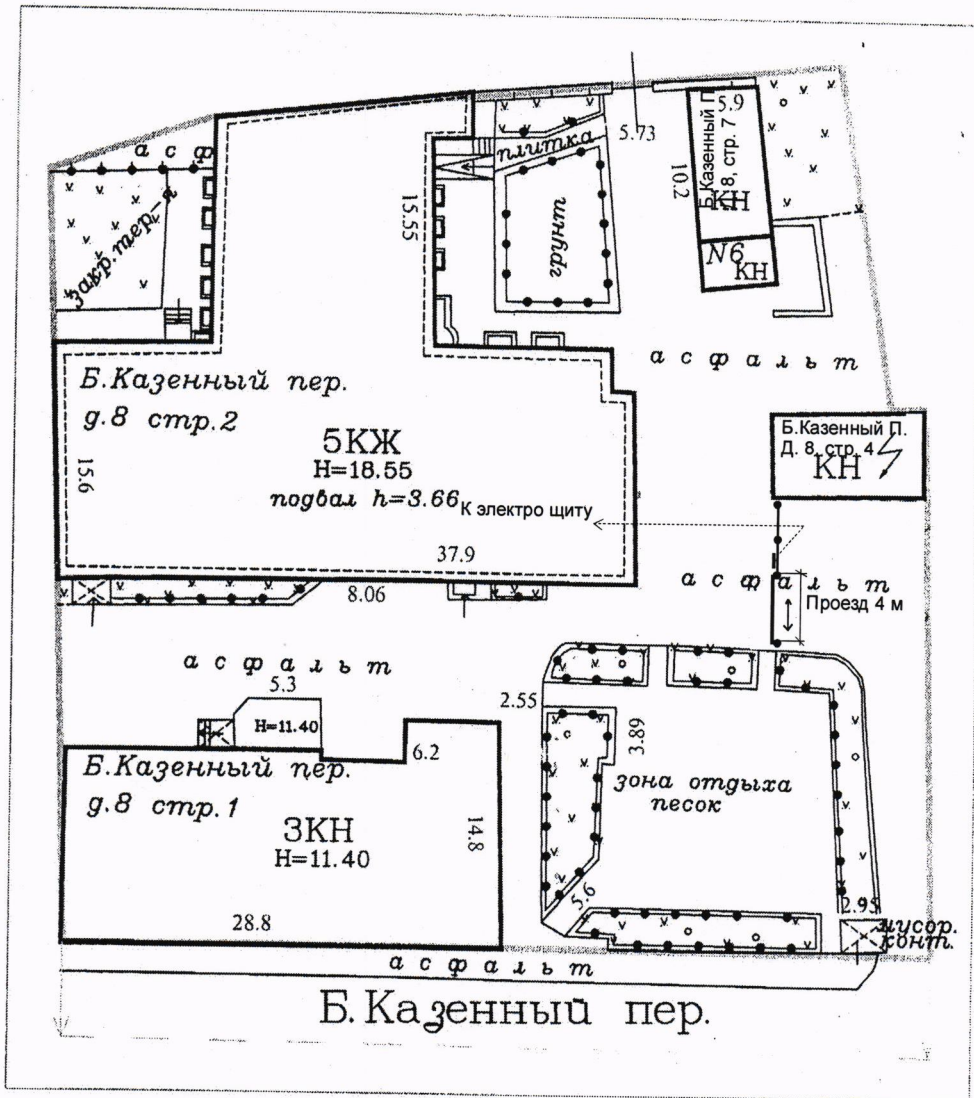

② Центральное
территориальное бюро
технической инвентаризации
города Москвы

ПЛАН ЗЕМЕЛЬНОГО УЧАСТКА СОСТАВЛЕН ПО СОСТОЯНИЮ НА
" 17 " 08 _____ 20 10
План снял Дыманова Е.Э.
Проверил Абрамов Ю.В.
" 23 " 08 _____ 20 10

Масштаб 1:500