

протоколу №1 заочного собрания собственников помещений по адресу Гороховский пер. 18/20 стр.1

«СОГЛАСОВАНО»

(Ф.И.О.)

Председатель комиссии
СД МО Басманный

**МЕСТО РАЗМЕЩЕНИЯ
Ограждающего устройства и границы ограждаемой территории НА КАРТЕ**

Публичная кадастровая карта - печать

Стр. 1 из 1




«СОГЛАСОВАНО»


(Ф.И.О.)

Председатель комиссии
СД МО Басманный

МЕСТО РАЗМЕЩЕНИЯ

Ограждающего устройства и границы ограждаемой территории НА КАРТЕ

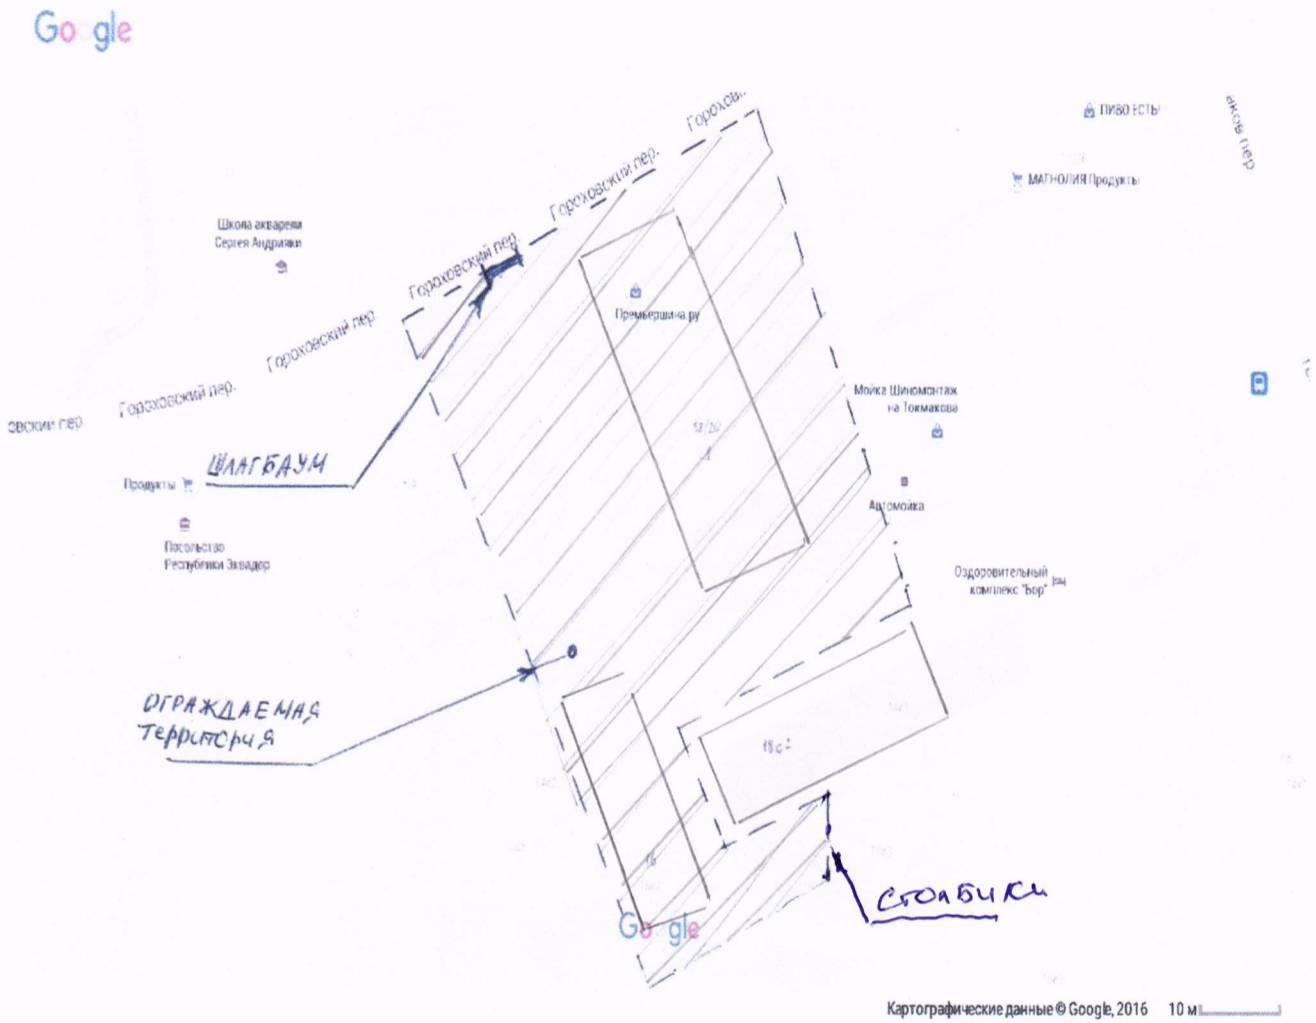

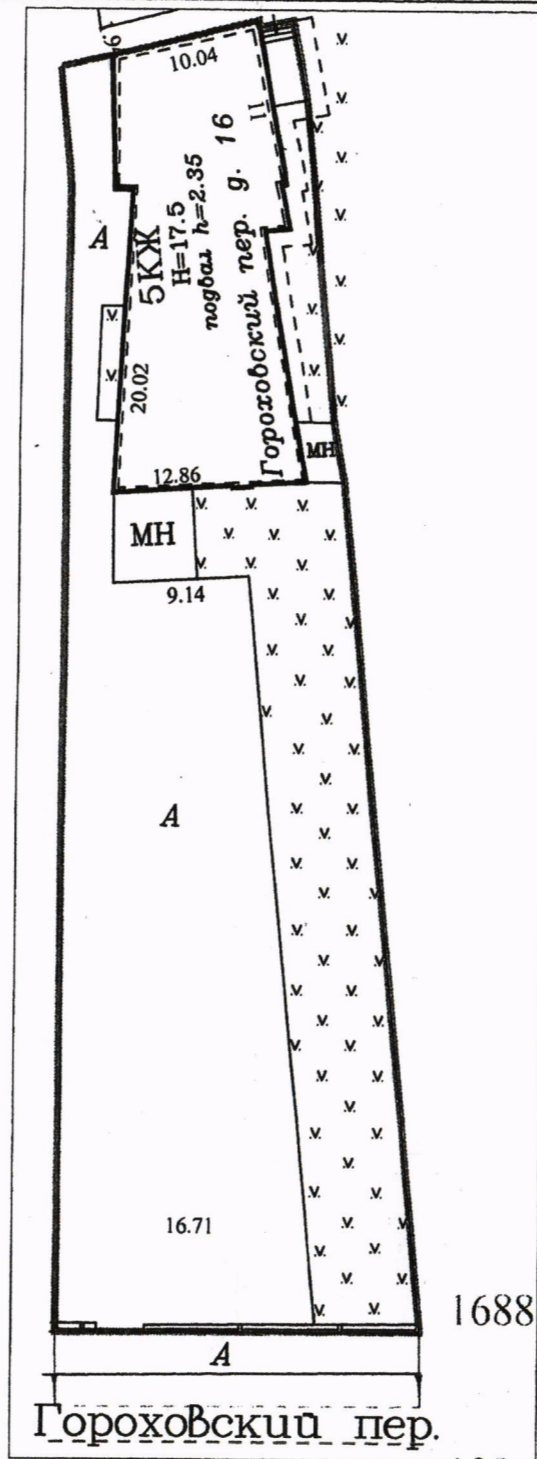

штаб 1:500

ПЛАН ЗЕМЕЛЬНОГО УЧАСТКА

по адресу: Гороховский пер.

наименование ул. (просп., бульв. и т.д.)

домовл.(вл.) _____ дом 16

нужное подчеркнуть

корпус _____ строение(сооружение) _____

нужное подчеркнуть

квартал № 1065 Ц АОг.Москвы

② **Центральное
территориальное бюро
технической инвентаризации
города Москвы**

ПЛАН ЗЕМЕЛЬНОГО УЧАСТКА СОСТАВЛЕН ПО СОСТОЯНИЮ НА

" 03 " 08 2009 г.

План снял Кузьмин Л.Г.

Проверил Абрамов Ю.В.

" 24 " 08 2009 г.

