


Схема установленного ограждения
по адресу: ул. Земляной Вал, д. 24/30
спр. ДА

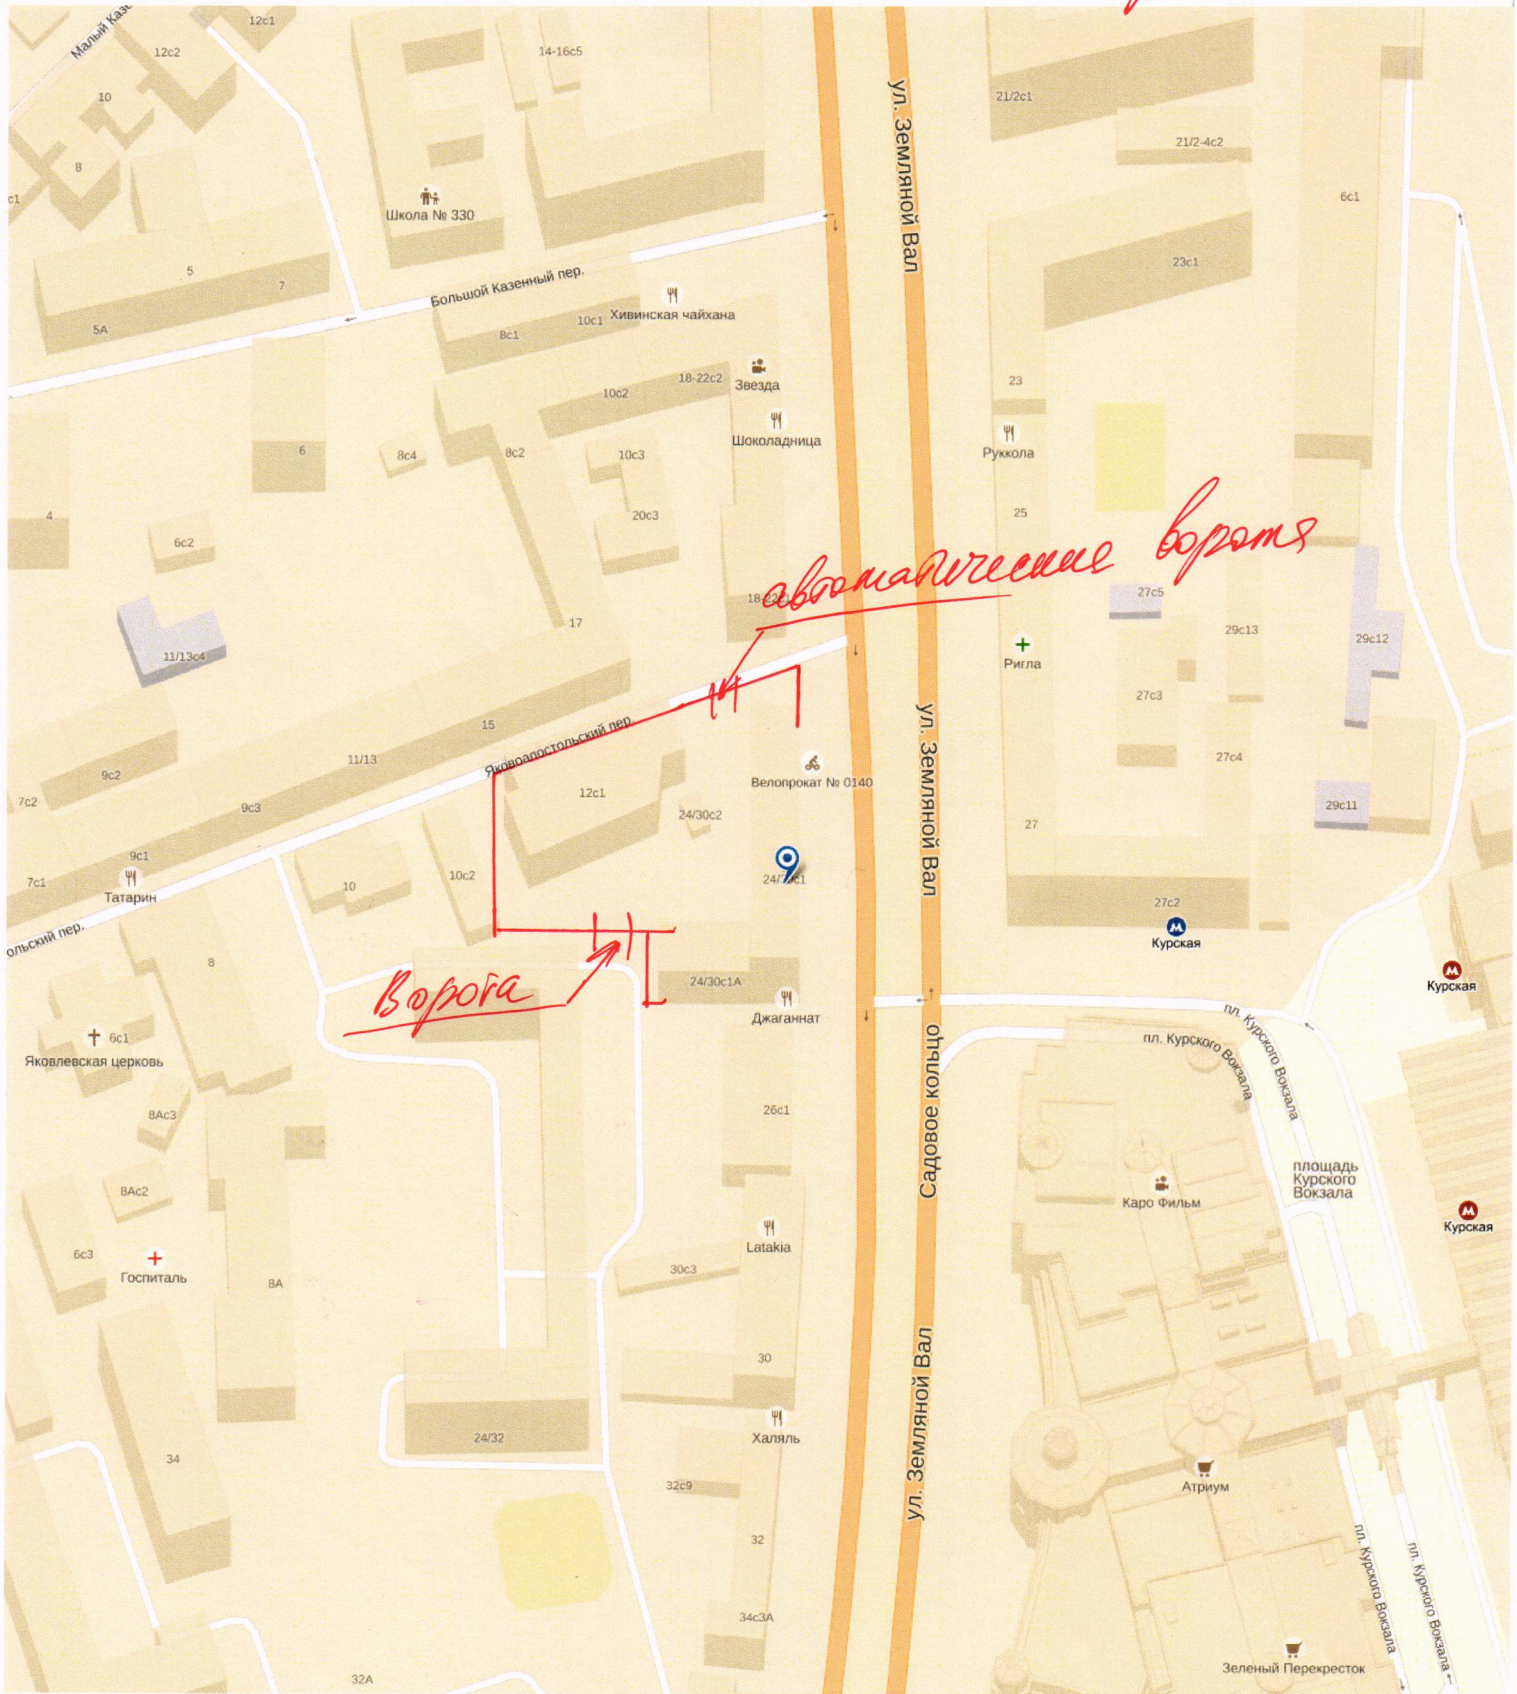

Дем — Юрия О.А.