


СХЕМА установленного ограждения
по адресу: ул. Земляной Вал, д. 24/30
стр. 1

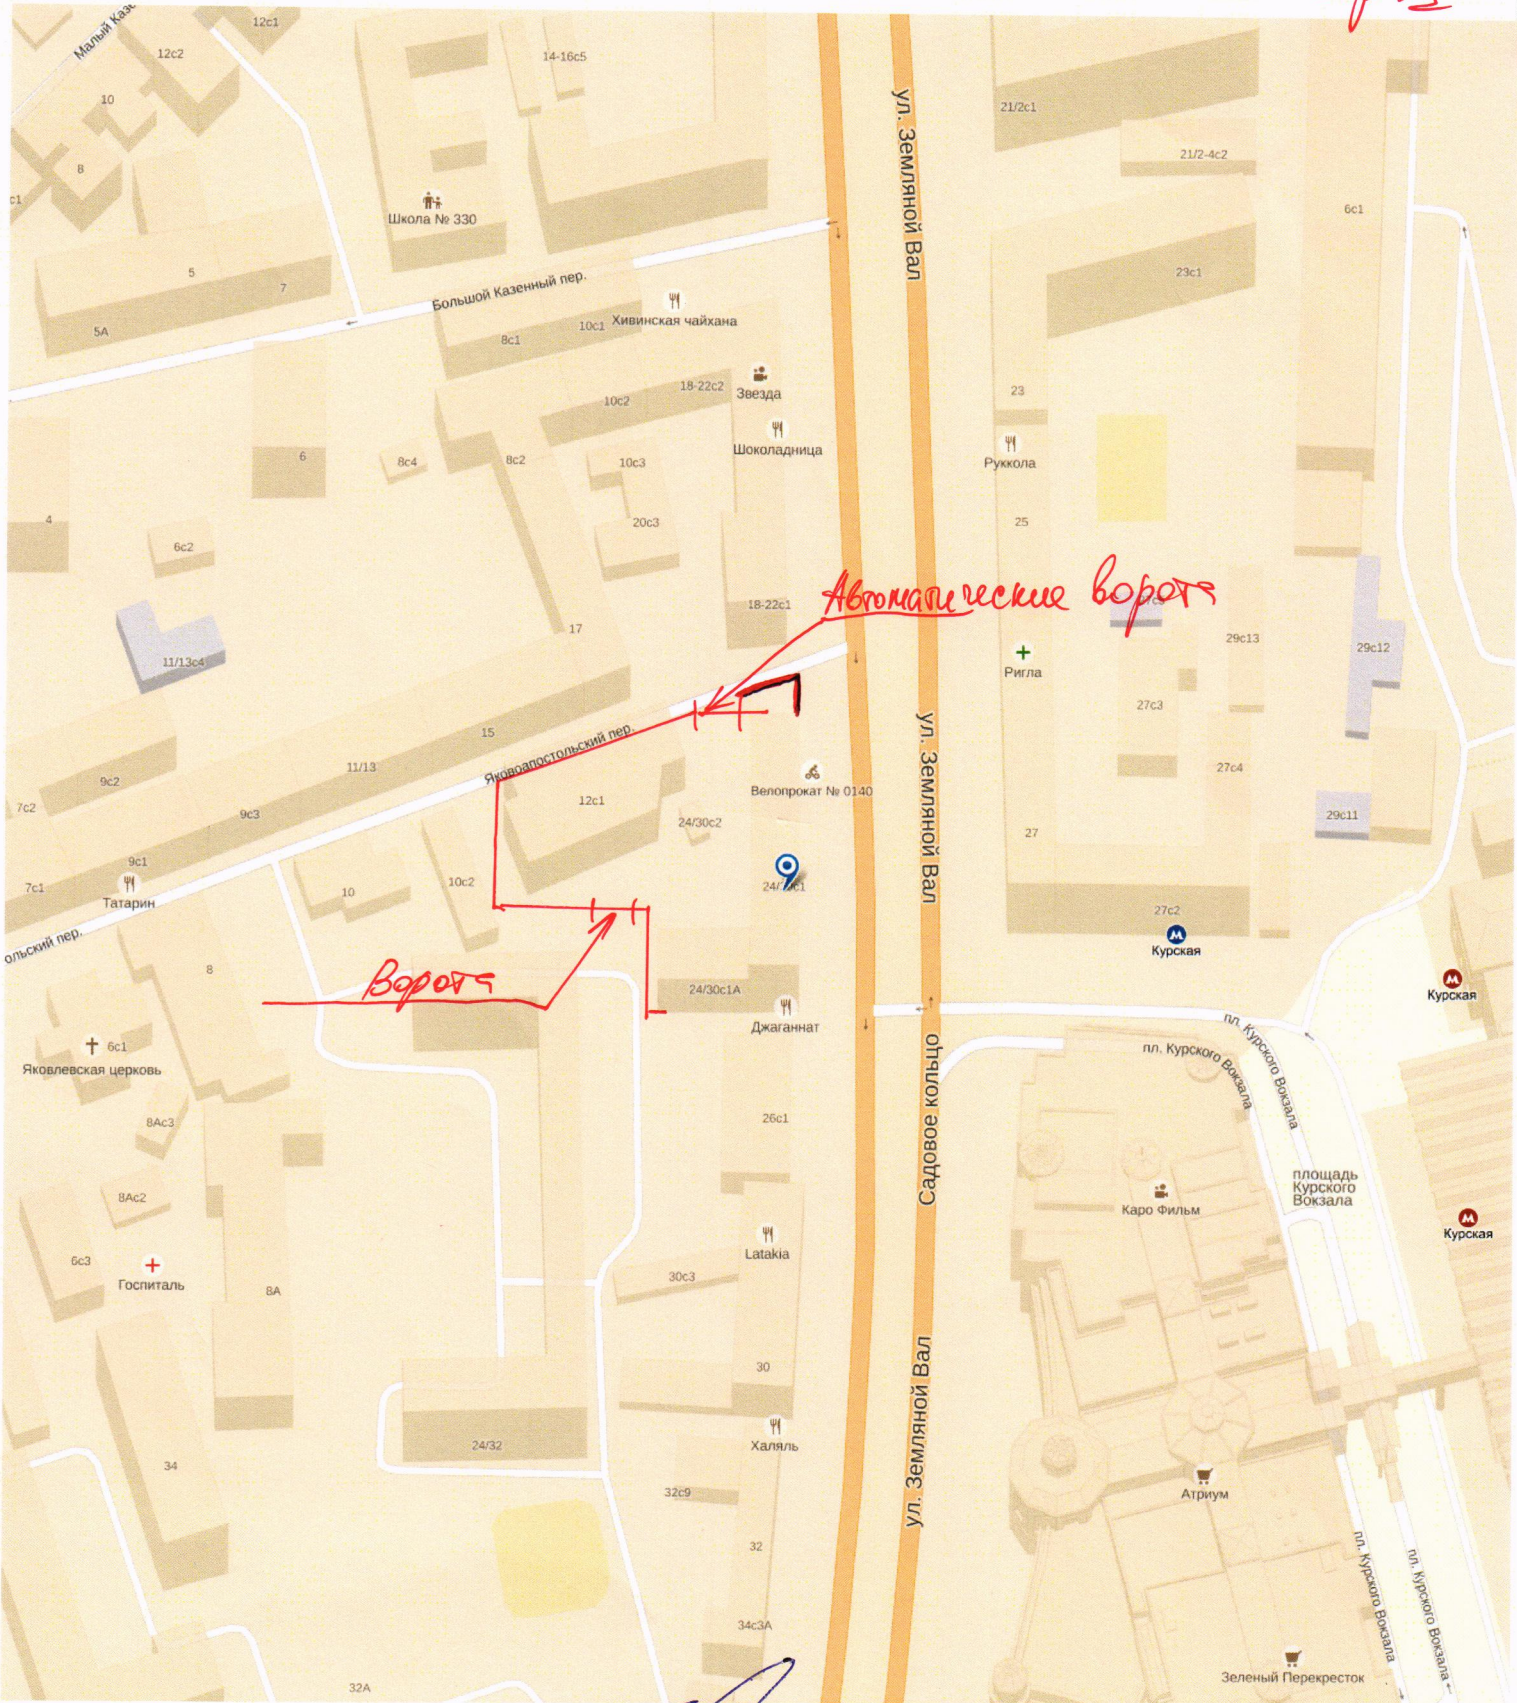

[Handwritten signatures]