


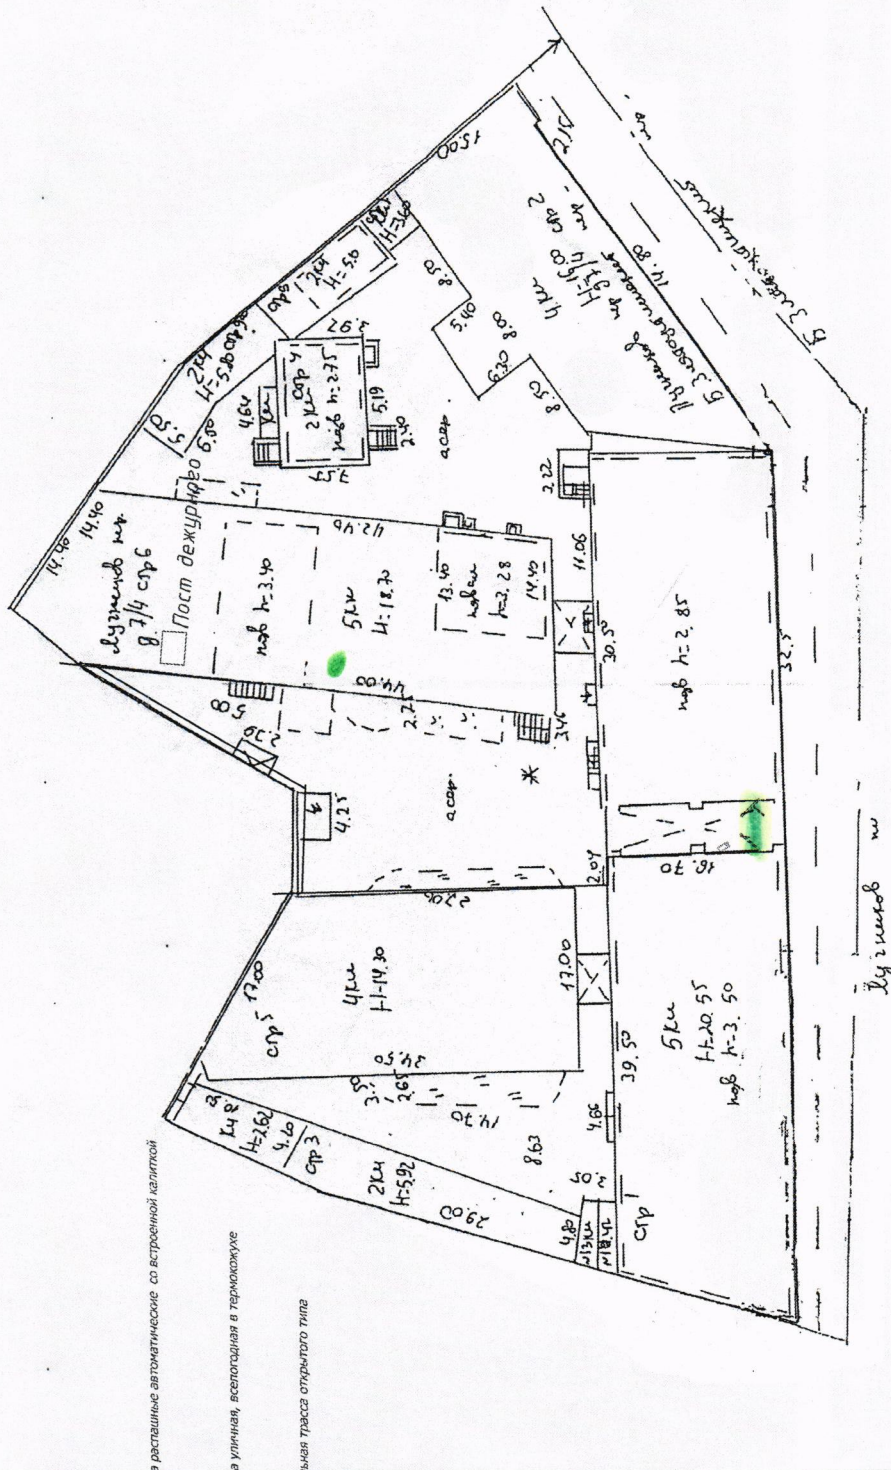


Условные обозначения:

-  Ворота растяжные автоматические со встроенной калиткой
-  Камера уличная, всепогодная в термомокуле
-  Кабельная трасса открытого типа



Согласовано

Взам. инв. №

Подп. и дата

Инв. № подл.

ЭМ/ДЭК-2014.СТНКД.РЧ

Системы телевизионного наблюдения и контроля доступа

Схема расположения оборудования на объекте

Изм. Кол.уч. Лист № док. Подп. Дата  
Разработка Буриспоров  
Проверил Исаев

Лист 1

Лист 1

Стация РП

Системы телевизионного наблюдения и контроля доступа

Схема расположения оборудования на объекте