

Схема установки ограждающих устройств на придомовой территории жилого дома
по адресу: Москва, Лялин переулок л.23-29 стр.1

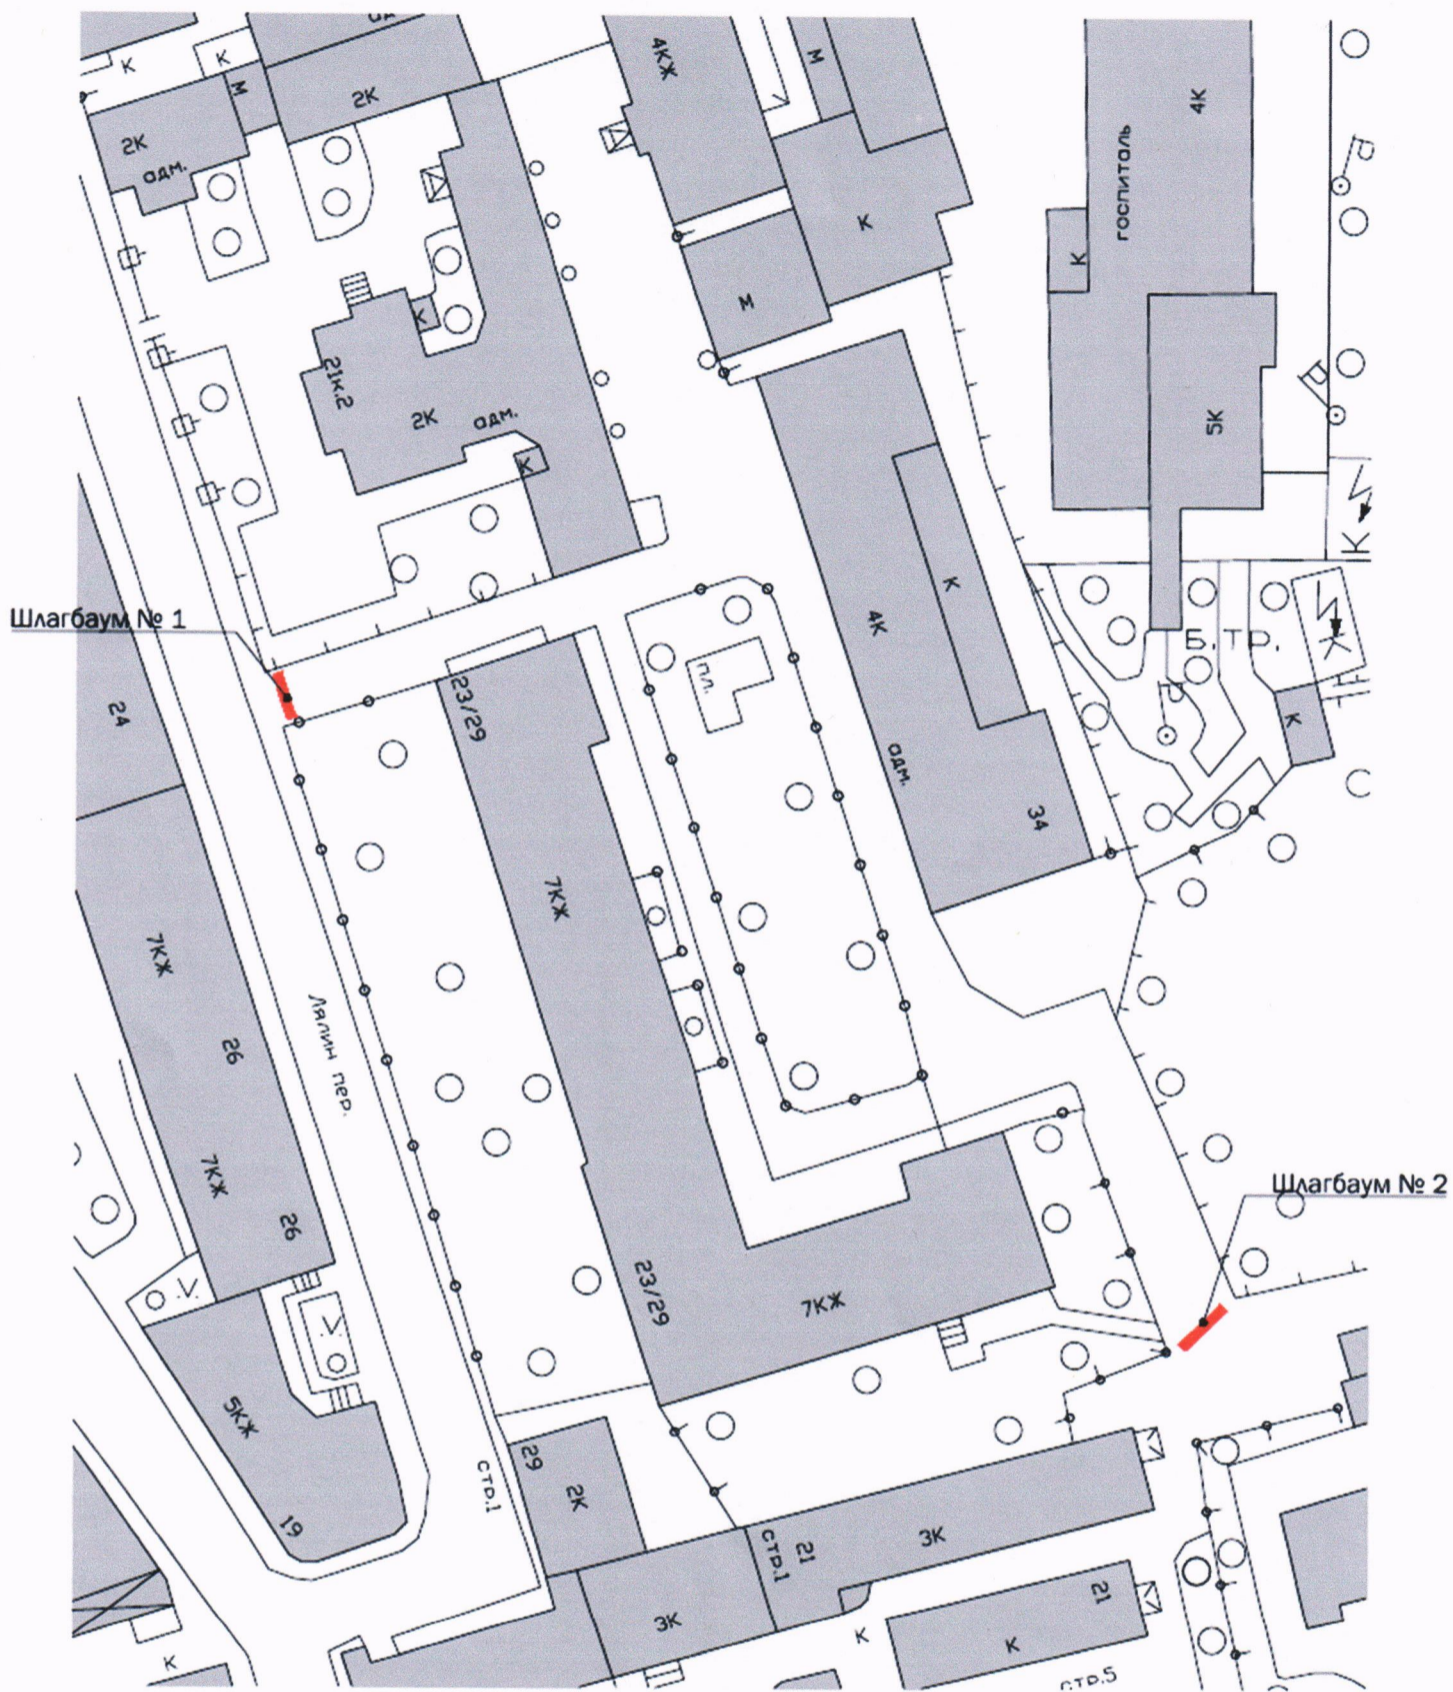


Схема установки ограждающих устройств на придомовой территории жилого дома по адресу: Москва, Лялин переулок л.23-29 стр.1
Схема с нанесением на проект межевания территории.

