

Благоустройство зоны общего пользования

Жилой дом по адресу: Новорязанская улица, 31/7

Новорязанская улица


Зона маневрирования транспорта

Шлагбаум

Мусорные баки

Стадион Локомотив

Ограда стадиона

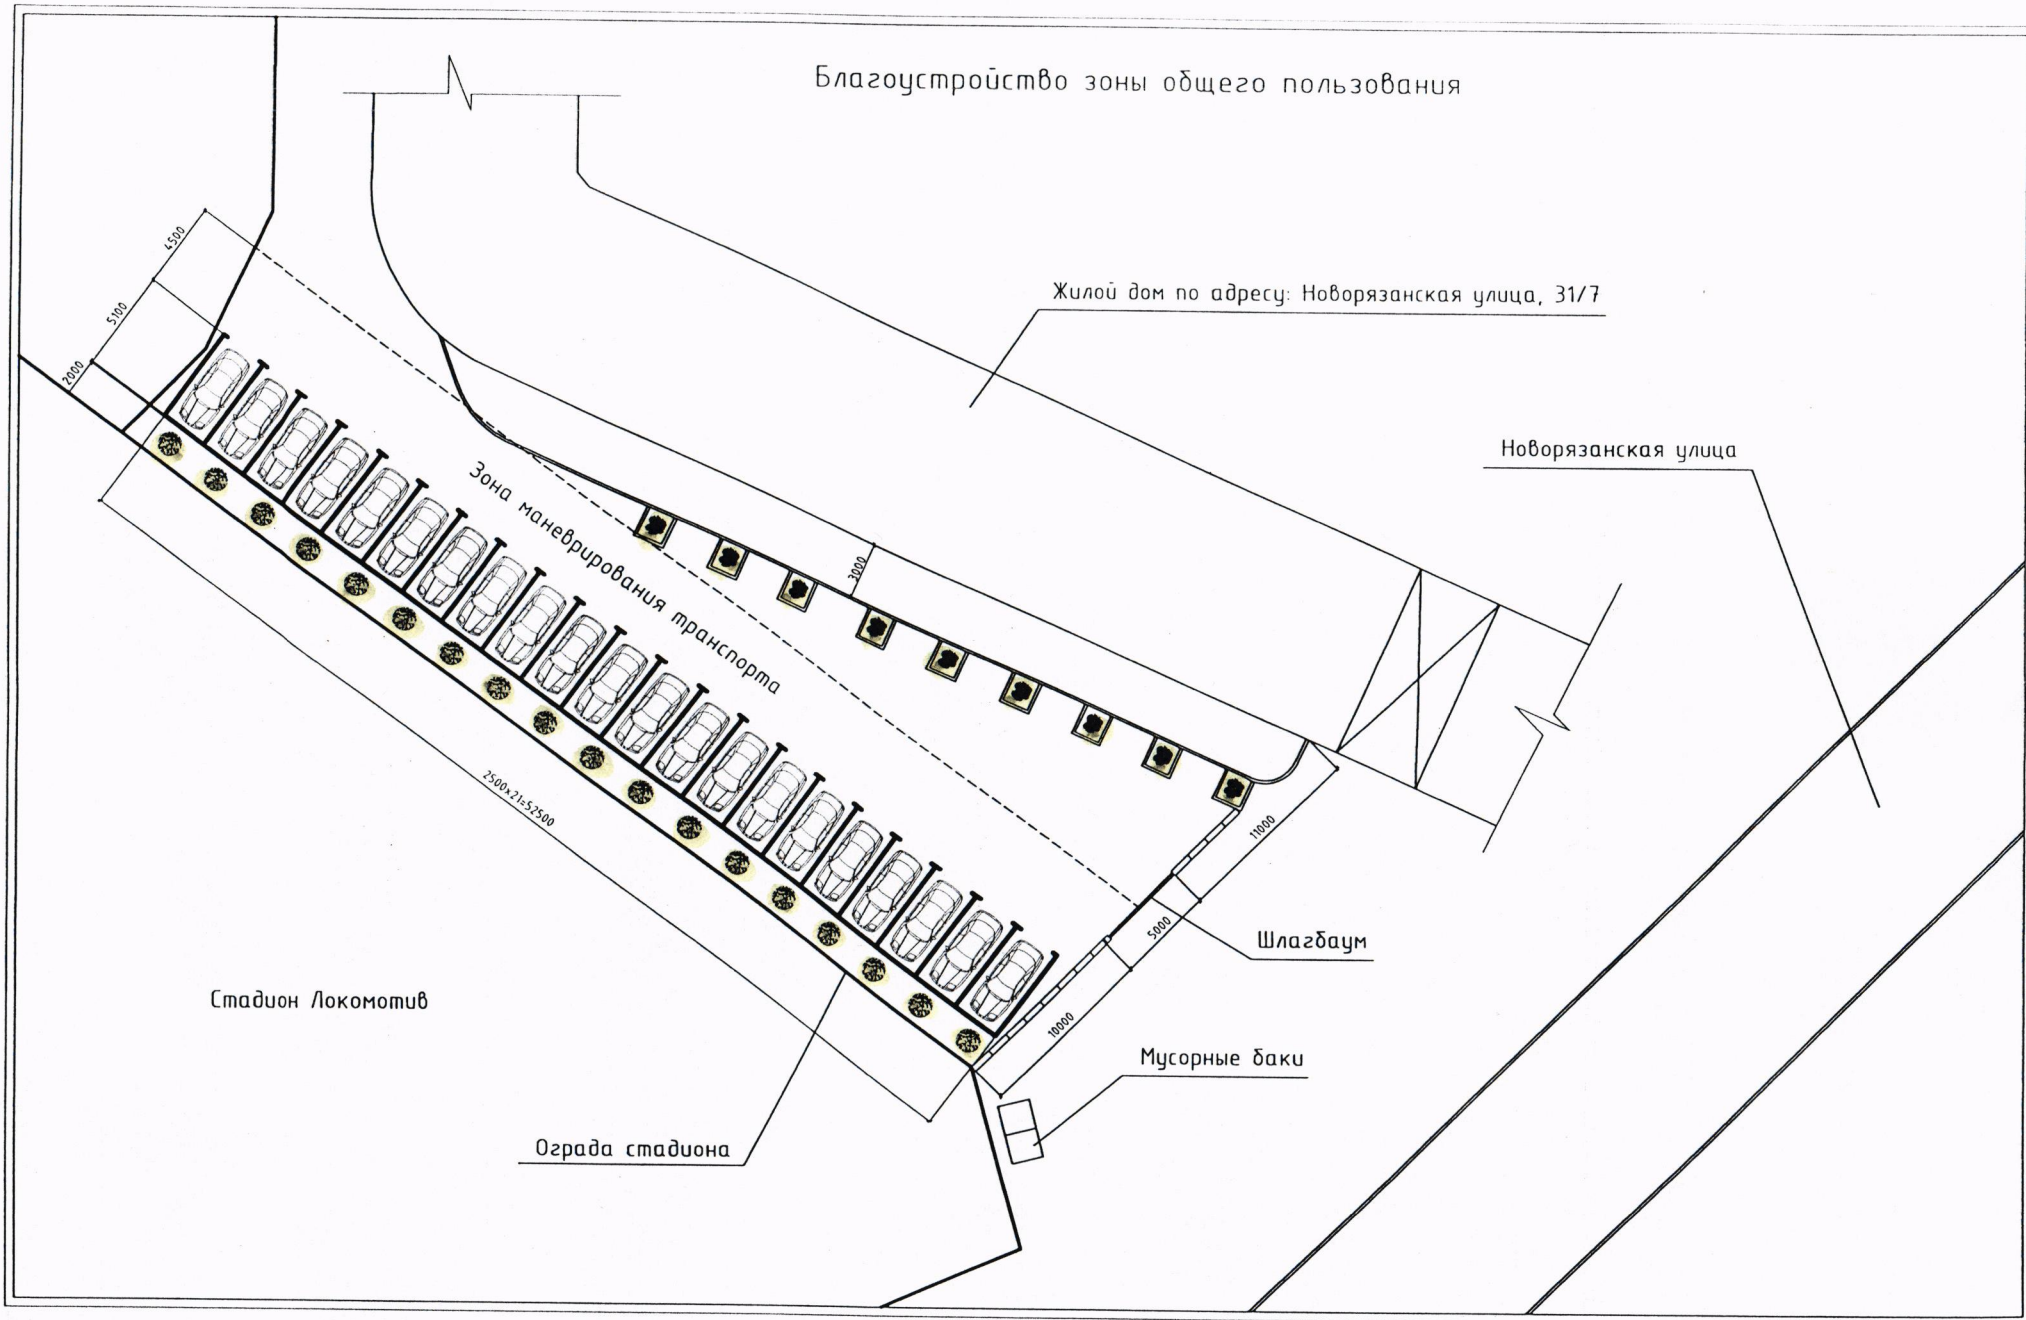

ТЕХНИЧЕСКИЙ ПРОЕКТ УСТАНОВКИ АВТОМАТИЧЕСКОГО ЭЛЕКТРОМЕХАНИЧЕСКОГО ШЛАГБАУМА
по адресу: г. Москва, ул. Новорязанская, д.31/7 с.5-6

1. Место размещения шлагбаума: г. Москва, ул. Новорязанская, д.31/7 с.6, при въезде на придомовую территорию.

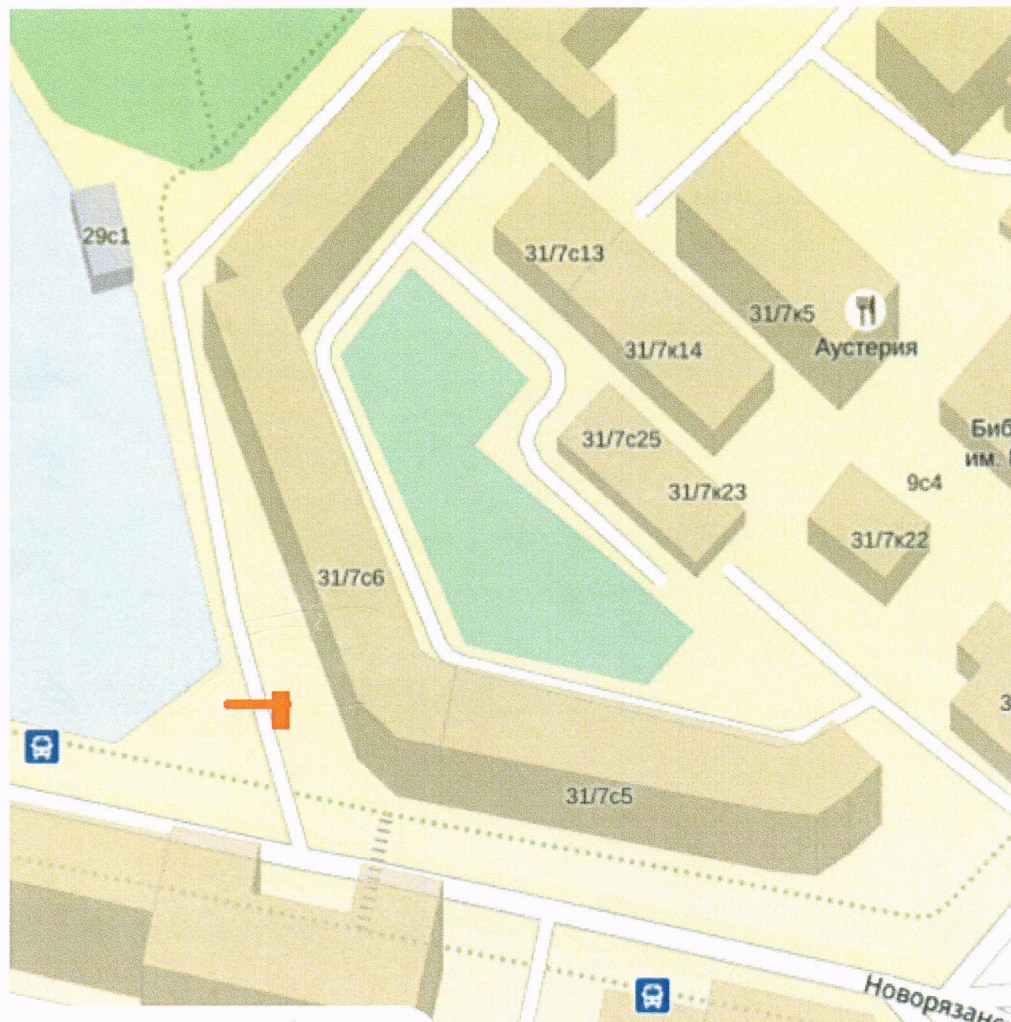


Рис. 1. Схема размещения ограждающего устройства

2. Тип шлагбаума:

Шлагбаум автоматический с электромеханическим приводом поднятия и опускания стрелы. Шлагбаум состоит из алюминиевой стрелы и стальной тумбы, установленной на бетонное основание и закрепленной болтами, вмонтированными в бетонное основание. В тумбе шлагбаума находится электромеханический привод, а также блок электронного управления. Привод, перемещающий стрелу, состоит из электродвигателя, редуктора, а также пружины, балансирующей вес стрелы. Шлагбаум снабжен механическим упором безопасности, а также устройством фиксации стрелы в любом положении и ручной разблокировки редуктора для работы в случае отсутствия электроэнергии.