




Балакиревский пер.

Переведеновский пер.

Спартакoвский переулoк

ул. Бакунинская

ШМАРБАУМЫ

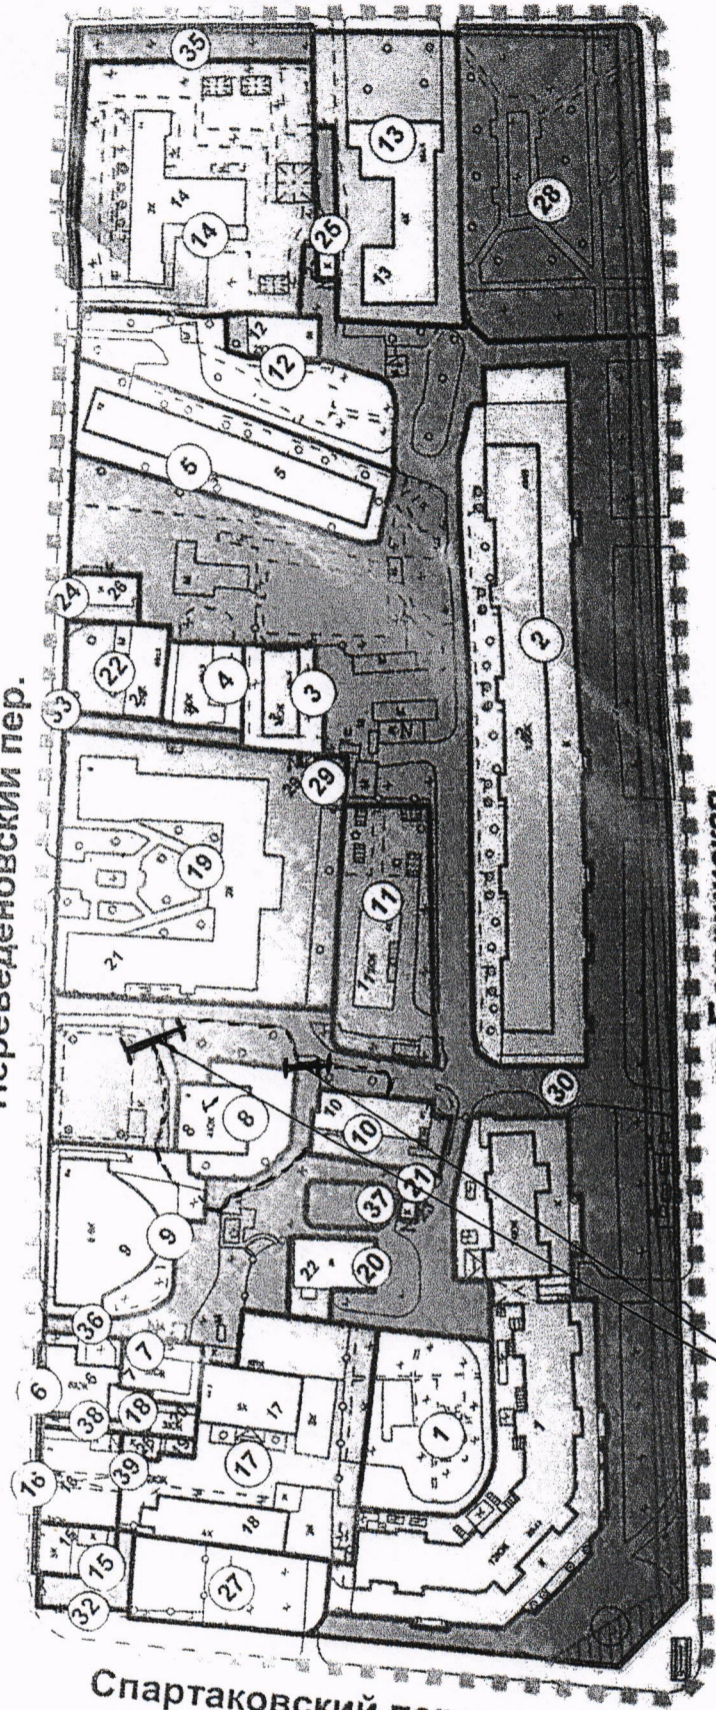

Д. 3

Переведеновский пер., д. 6,  
стр. 3

УРУЖЕНИИ НА ПЛАНЕ  
 ЧАНЕ  
 28 С ГРАДОСТРОИТЕЛЬНЫМ  
 О ИСПОЛЬЗОВАНИИ,  
 КОНТЕРЬНЫХ  
 РЕ ТАБЕЛИЦЫ  
 О ВИДА