
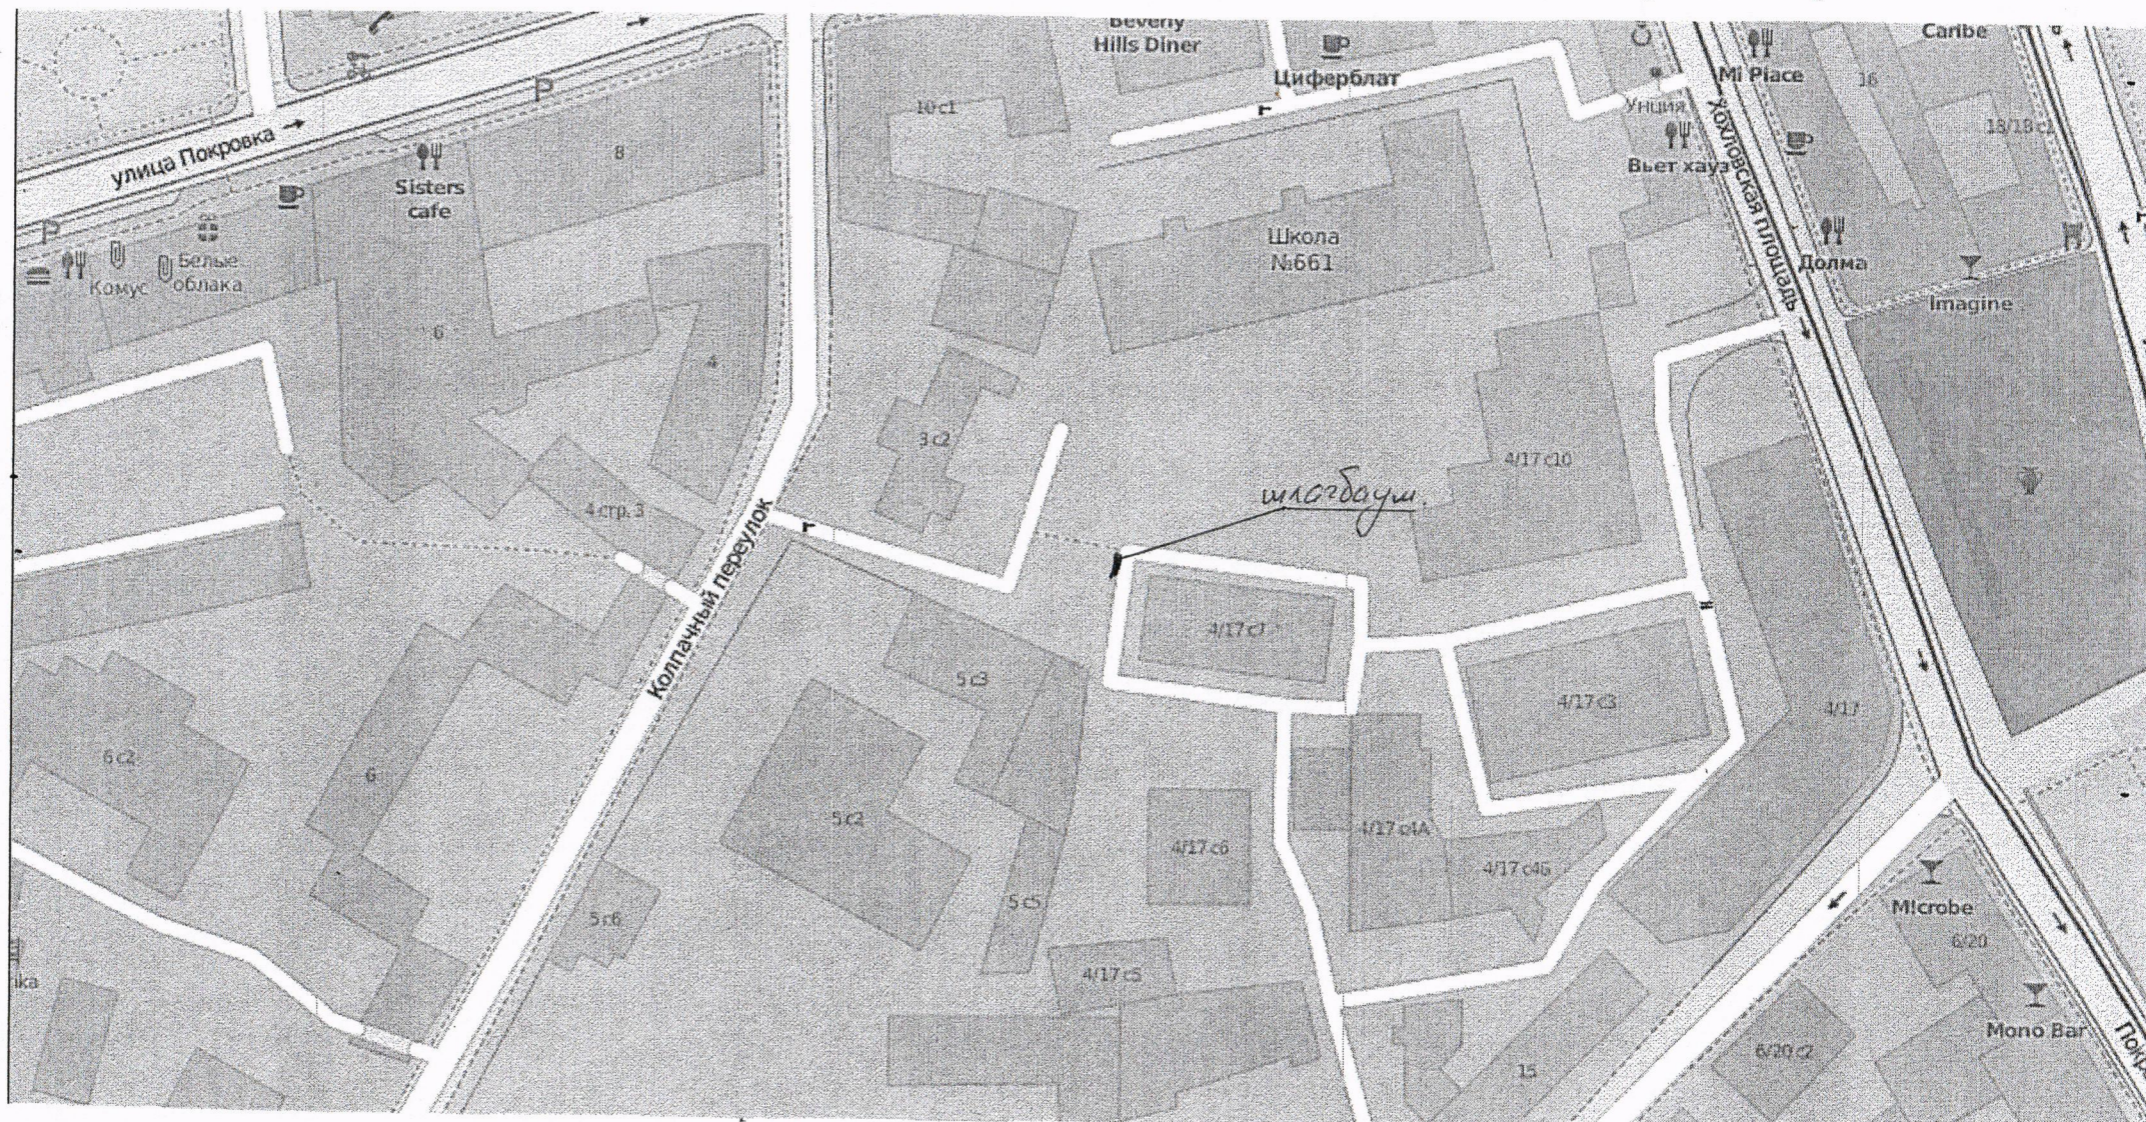



Схема размещения автоматического шлагбаума по адресу: Покровский бульвар д.4/17 стр.7

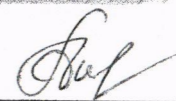

Председатель собрания  /А.В. Ковалев/

Секретарь собрания  /Е.А. Аникеева/

Покровский д-р 4/17 стр 7

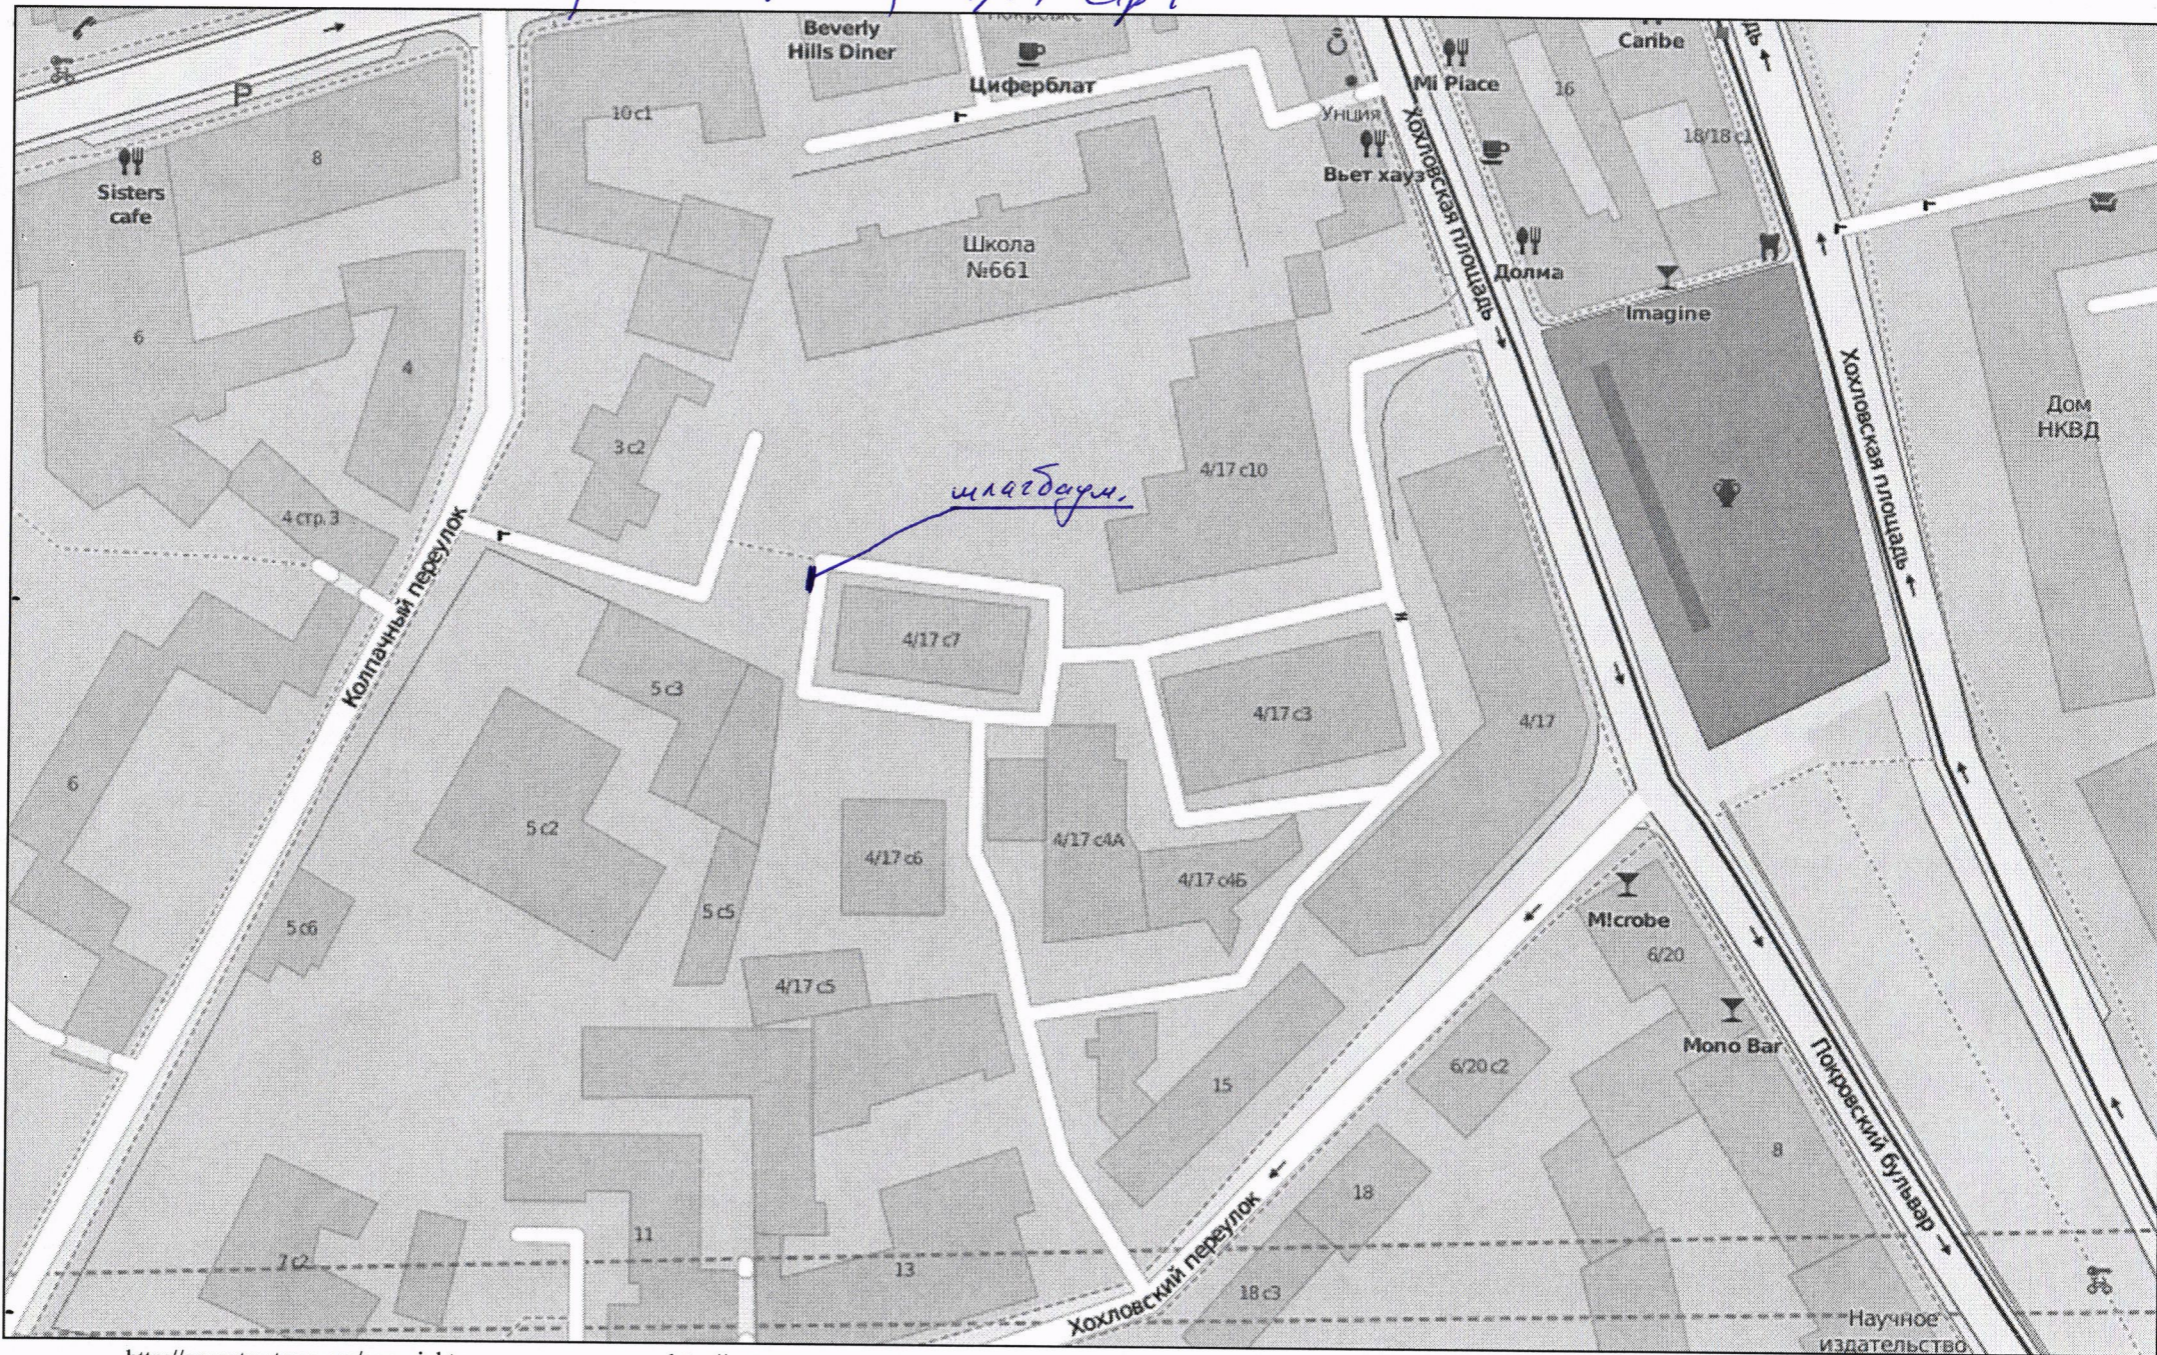

<http://openstreetmap.org/copyright>

<http://openstreetmap.org>

Авторские права принадлежат OpenStreetMap и его участникам на условиях открытой лицензии

**ТЕХНИЧЕСКИЙ ПРОЕКТ УСТАНОВКИ АВТОМАТИЧЕСКОГО
ЭЛЕКТРОМЕХАНИЧЕСКОГО**

ШЛАГБАУМА «ФААС» И ПАРКОВОЧНЫХ СТОЛБИКОВ

по адресу: г.Москва, Покровский бульвар, д. 4/17 строение 7

1. Установка автоматического электромеханического шлагбаума ФААС

1.1. Место размещения шлагбаумов: г. Москва, Покровский бульвар, д. 4/17 строение 7, при выезде в сторону Колпачного переулка



Рис. 1 Схема размещения ограждающего устройства

1.2. Тип шлагбаума:

Шлагбаум автоматический с электромеханическим приводом поднятия и опускания стрелы. Шлагбаум состоит из алюминиевой стрелы и стальной стойки, установленной на бетонное основание и закрепленной болтами, вмонтированными в бетонное основание. В стойке шлагбаума находится