


Проект размещения ограждающего устройства

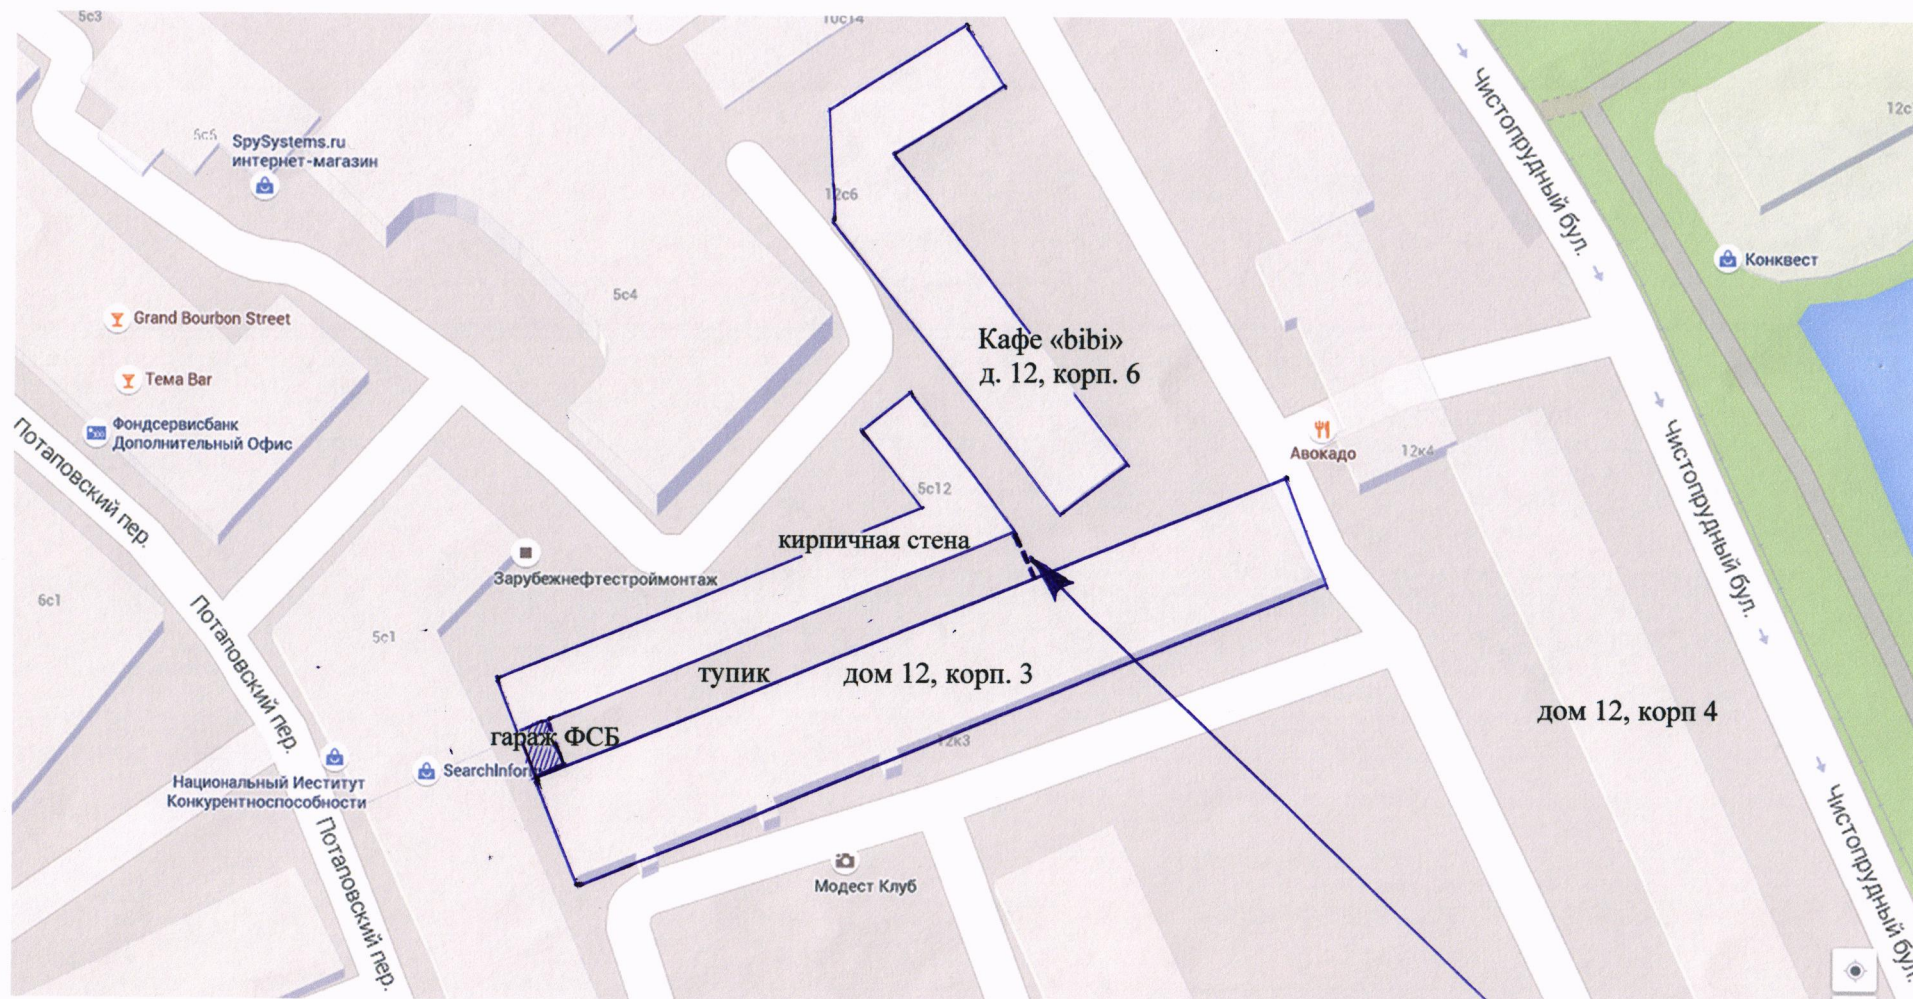

место размещения ограждающего устройства