

К протоколу собрания собственников Помещений по  
адресу: г Москва, Яковоапостольский переулок, дом 9, строение 2

«СОГЛАСОВАНО»


\_\_\_\_\_ (ФИО)

Председатель комиссии

СД МО Басманный

### МЕСТО РАЗМЕЩЕНИЯ

Ограждающего устройства и границы ограждаемой территории НА КАРТЕ

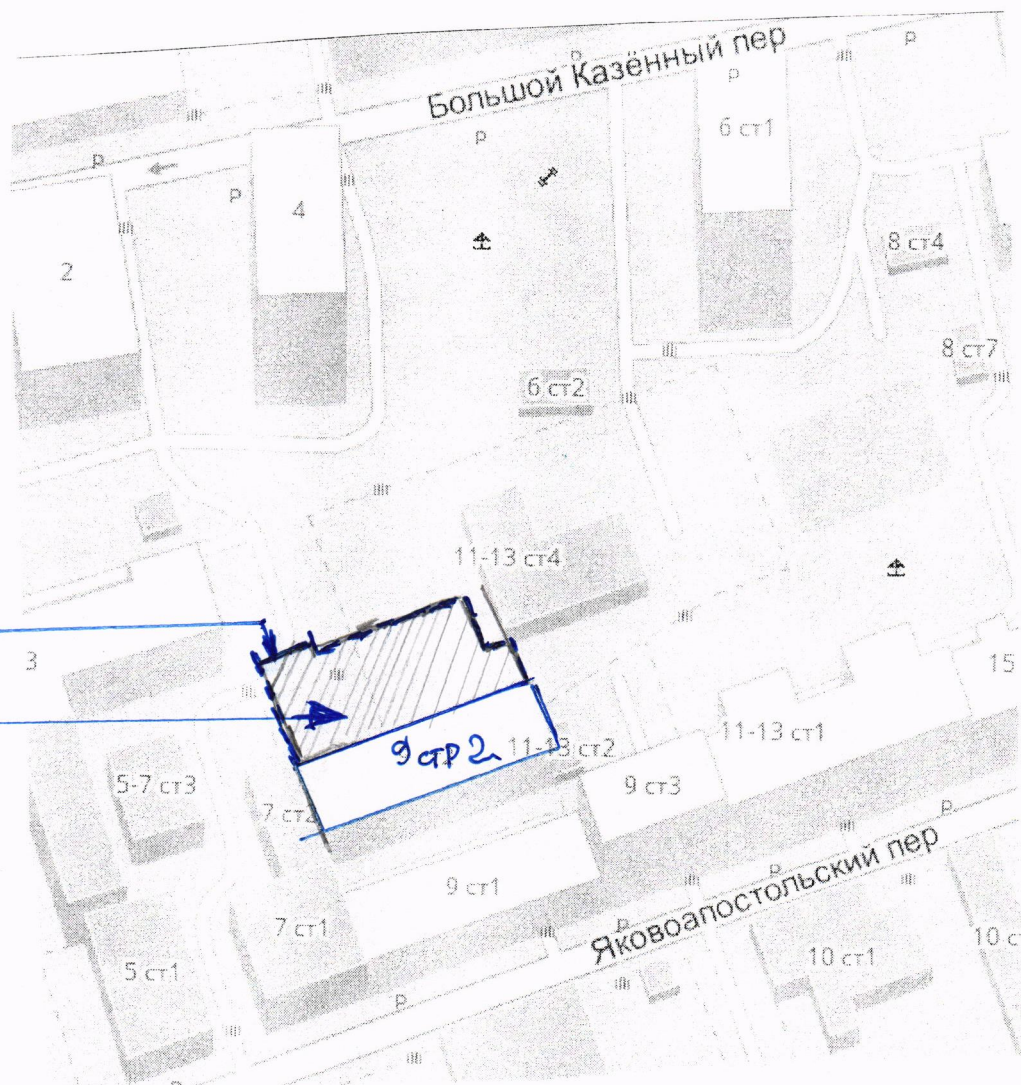


ВОРОТА, КАЛИТКА

ОГРАЖДАЕМАЯ

ТЕРРИТОРИЯ

### ПЛАН МЕЖЕВАНИЯ ТЕРРИТОРИИ

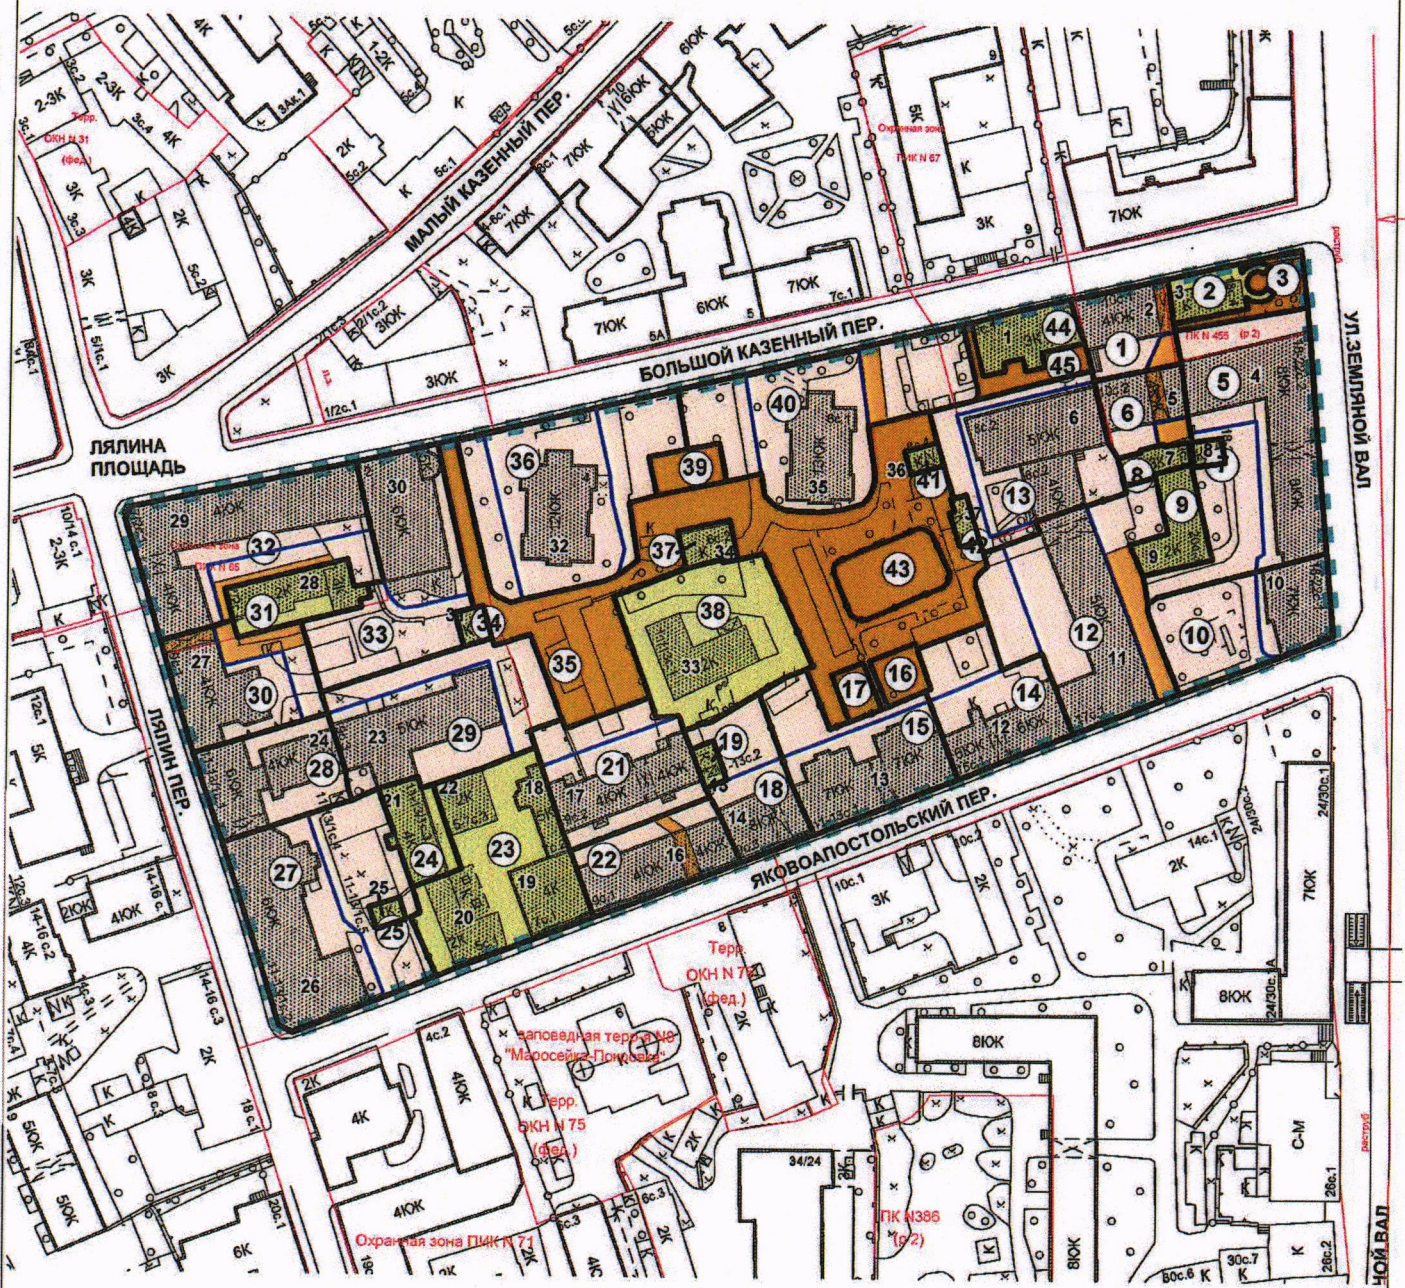

М 1:2000

ЧЕРТЕЖ 2