Приложение
к решению Совета депутатов муниципального округа Басманный в городе Москве
от 18 августа 2026 года № 10/2

Проект размещения ограждающего устройства на придомовой территории многоквартирного дома, расположенного по адресу: г. Москва, пер. Яковоапостольский, д. 11-13, стр. 1

Место размещения ограждающих устройств

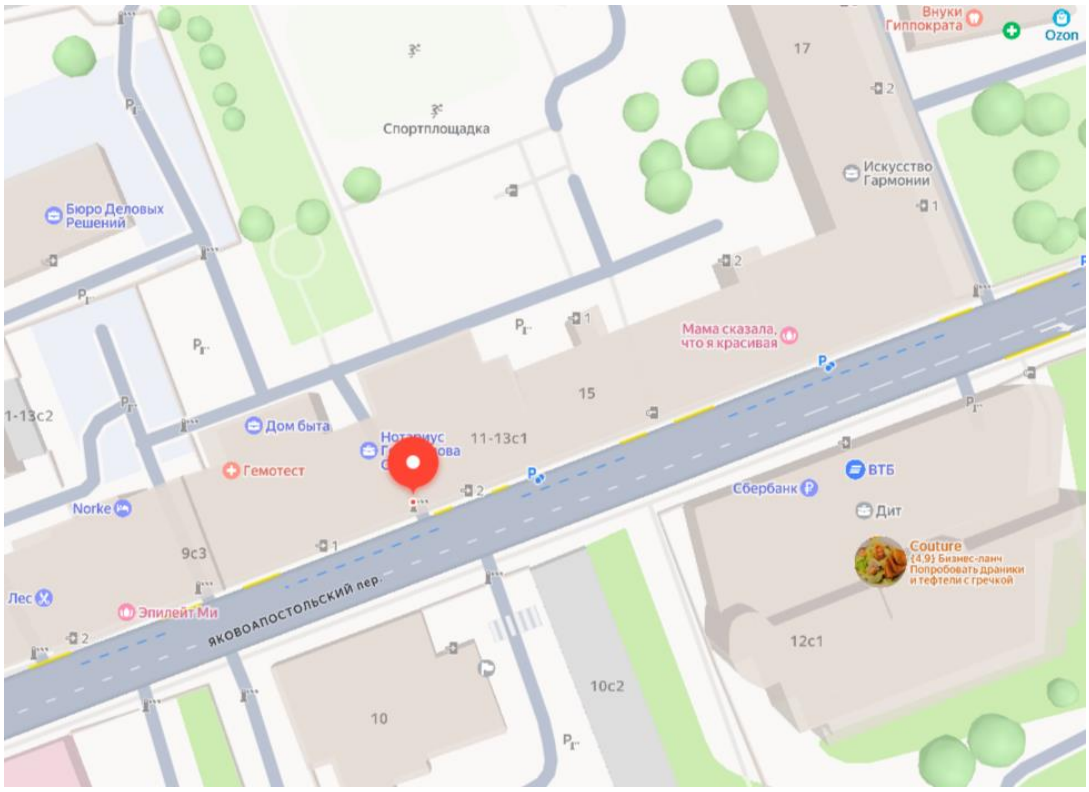

Типы, размеры, внешний вид ограждающих устройств
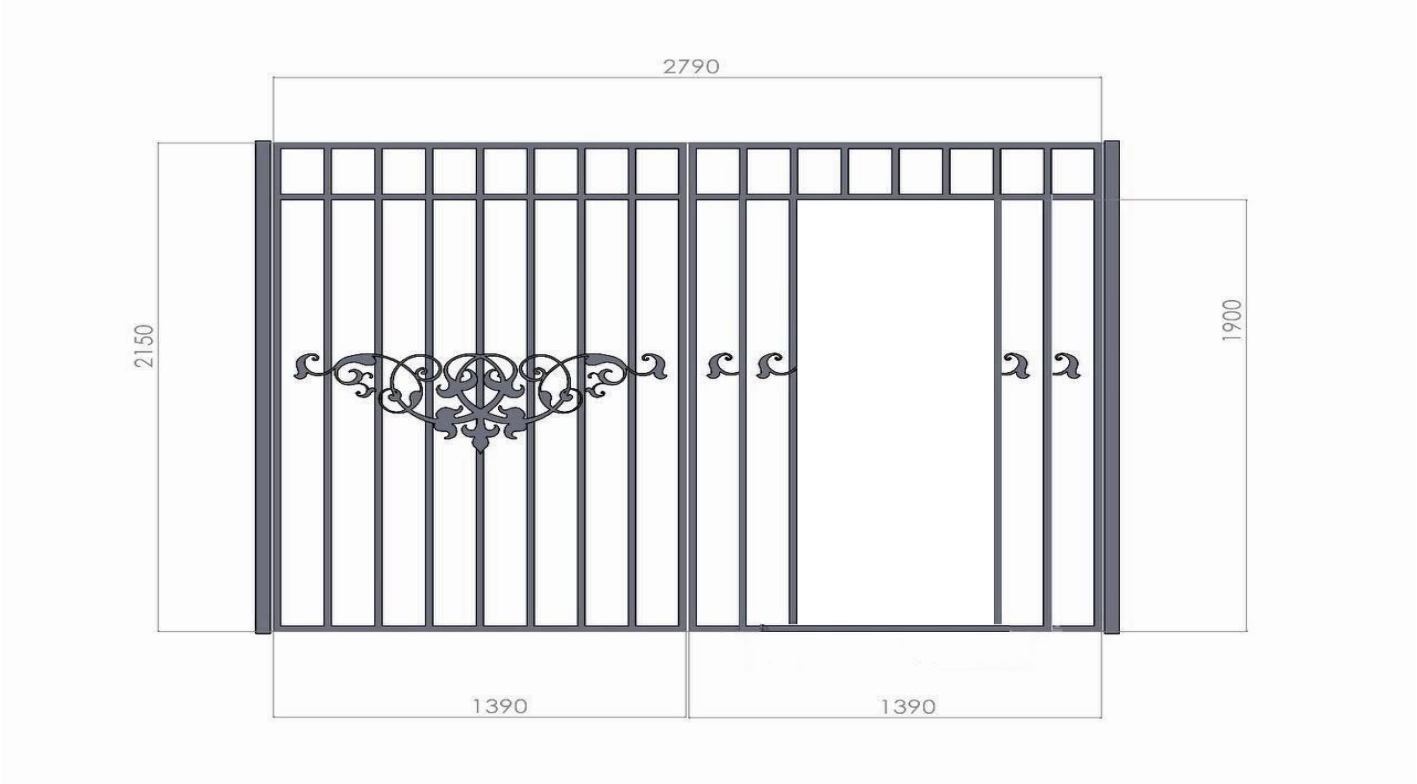
– Ворота автоматические двухстворчатые, обеспечивающие беспрепятственный проход пешеходов на или через придомовую территорию